


ГЕНЕРАЛЬНЫЙ ПЛАН ВЕЛИКОГО НОВГОРОДА

Карта планируемого размещения объектов местного значения городского округа.
Водоотведение

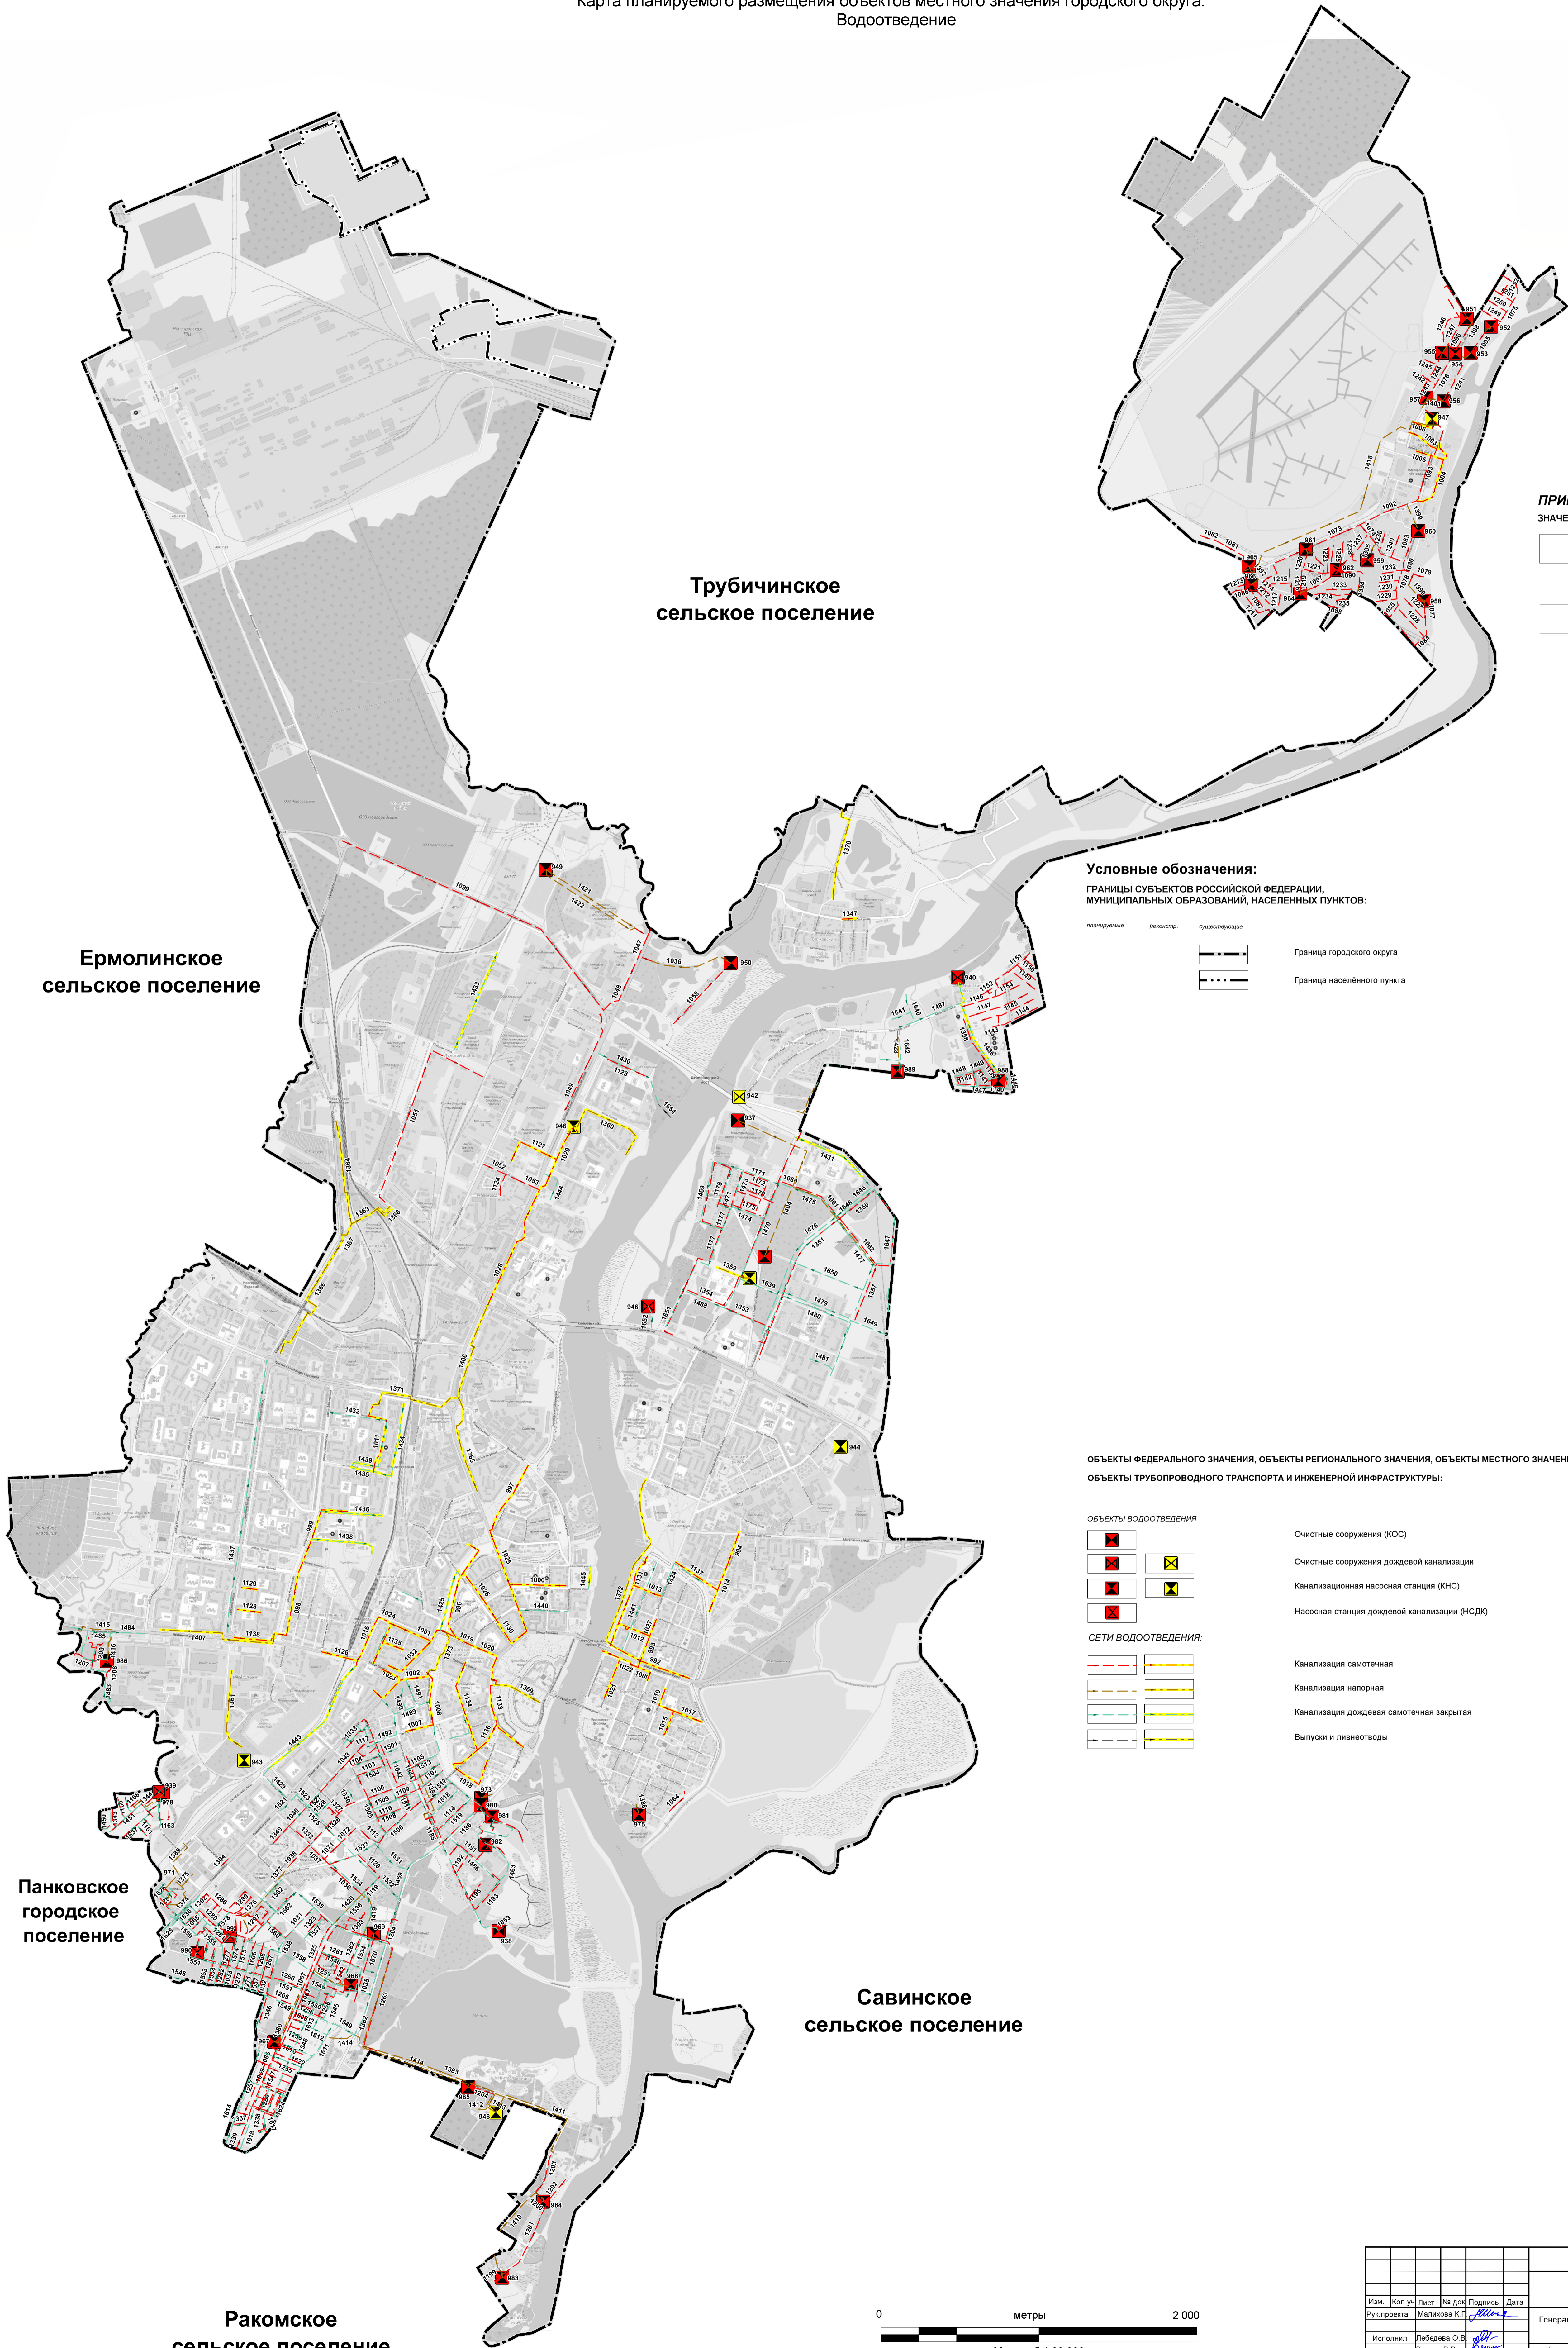

ПРИМЕЧАНИЕ:
ЗНАЧЕНИЕ ОБЪЕКТА:

- местного
- регионального
- федерального


Условные обозначения:

ГРАНИЦЫ СУБЪЕКТОВ РОССИЙСКОЙ ФЕДЕРАЦИИ,
МУНИЦИПАЛЬНЫХ ОБРАЗОВАНИЙ, НАСЕЛЕННЫХ ПУНКТОВ:

- планируемые
- реконстр.
- существующие
- Граница городского округа
- Граница населённого пункта

ОБЪЕКТЫ ФЕДЕРАЛЬНОГО ЗНАЧЕНИЯ, ОБЪЕКТЫ РЕГИОНАЛЬНОГО ЗНАЧЕНИЯ, ОБЪЕКТЫ МЕСТНОГО ЗНАЧЕНИЯ:
ОБЪЕКТЫ ТРУБОПРОВОДНОГО ТРАНСПОРТА И ИНЖЕНЕРНОЙ ИНФРАСТРУКТУРЫ:

- ОБЪЕКТЫ ВОДООТВЕДЕНИЯ**
- Очистные сооружения (КОС)
 - Очистные сооружения дождевой канализации
 - Канализационная насосная станция (КНС)
 - Насосная станция дождевой канализации (НСДК)
- СЕТИ ВОДООТВЕДЕНИЯ:**
- Канализация самотечная
 - Канализация напорная
 - Канализация дождевая самотечная закрытая
 - Выпуски и ливневотводы

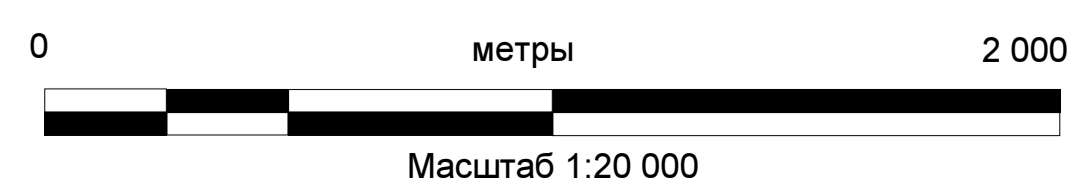

						МК от 03.11.2023			
						Городской округ Великий Новгород			
Изм.	Коп. уч.	Лист	№ док.	Подпись	Дата	Генеральный план Великого Новгорода Основная часть Карта планируемого размещения объектов местного значения городского округа. Водоотведение М 1:20000	Стадия	Лист	Листов
							ОЧ	2,7	11
Исполнил	Льбедева О.В.						ГБУ "УКС НО"		
Утв.	Асаул А.Ю.								