

Государственное областное унитарное предприятие
БЮРО ТЕХНИЧЕСКОЙ ИНВЕНТАРИЗАЦИИ
ВЕЛИКОГО НОВГОРОДА



КАДАСТРОВЫЙ ПАСПОРТ
помещения



Лист № 1, всего листов 2

Дата 18.03.2009 по состоянию на 28.06.2007

Кадастровый номер 53:23:8100600:0035:07803:0158

Инвентарный номер (ранее
присвоенный учетный номер) 2266

1. Описание объекта недвижимого имущества

1.1. Кадастровый номер здания (сооружения), в котором расположено помещение
53:23:8100600:0035:07803

1.2. Этаж (этажи), на котором расположено помещение 1

1.3. Общая площадь помещения 86.3 кв. м.

1.4. Адрес (местоположение):

Субъект Российской Федерации	Новгородская область	
Район		
Муниципальное образование	тип	город
	наименование	Великий Новгород
Населенный пункт	тип	город
	наименование	Великий Новгород
Улица (проспект, переулок и т.д.)	тип	улица
	наименование	Мира проспект
Номер дома	31	
Номер корпуса	1	
Номер строения		
Литера		
Номер помещения (квартиры)		
Иное описание местоположения		

1.5. Назначение помещения нежилое

1.6. Вид жилого помещения в многоквартирном доме

1.7. Кадастровый номер квартиры, в которой расположена
комната

1.8. Номер помещения на поэтажном плане 5-8,11-19

1.9. Предыдущие кадастровые (условные) номера объекта недвижимого имущества:

1.10. Примечание:

1.11. ГОУП "БТИ Великого Новгорода" свидетельство об аккредитации серия РН-1

№ 000010 запись в реестре аккредитованных организаций за №112 от 22.07.2005 г.

Директор ГОУП "БТИ Великого
Новгорода"



М.Г.Нефедов

КАДАСТРОВЫЙ ПАСПОРТ

помещения

Лист № 2 , всего листов 2


Кадастровый номер

53:23:8100600:0035:07803:0158

Инвентарный номер

(ранее присвоенный учетный номер) 2266

2. План расположения помещения на этаже

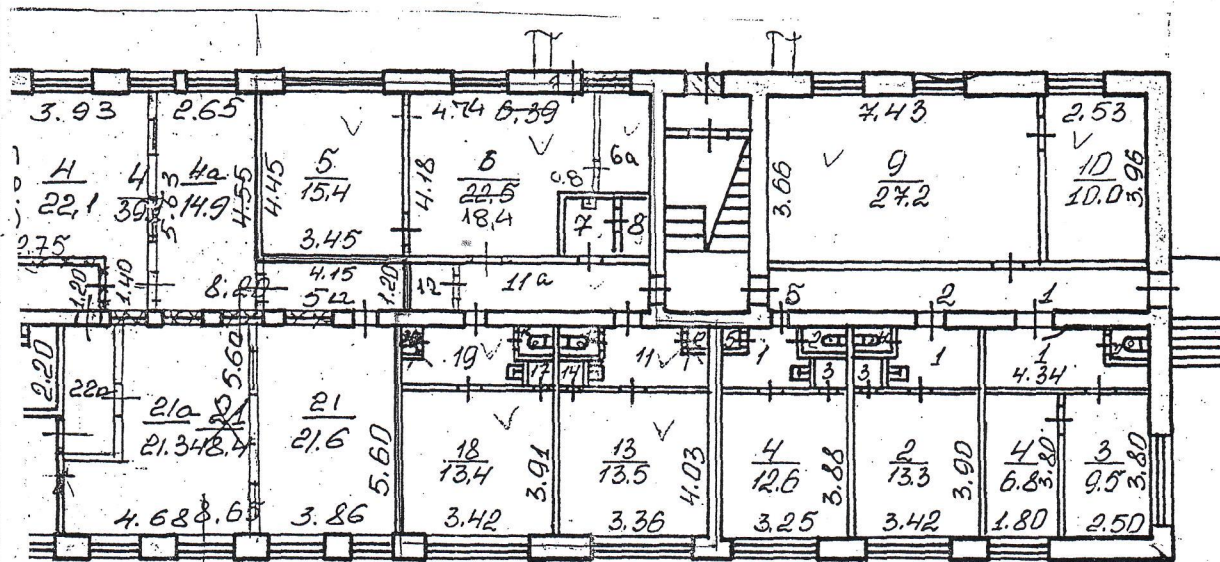

Масштаб 1:200

Директор ГОУП "БТИ Великого
Новгорода"

Исполнитель: Максименко Светлана Александровна
Тел. 77-73-34

