


Схема границ земельных участков

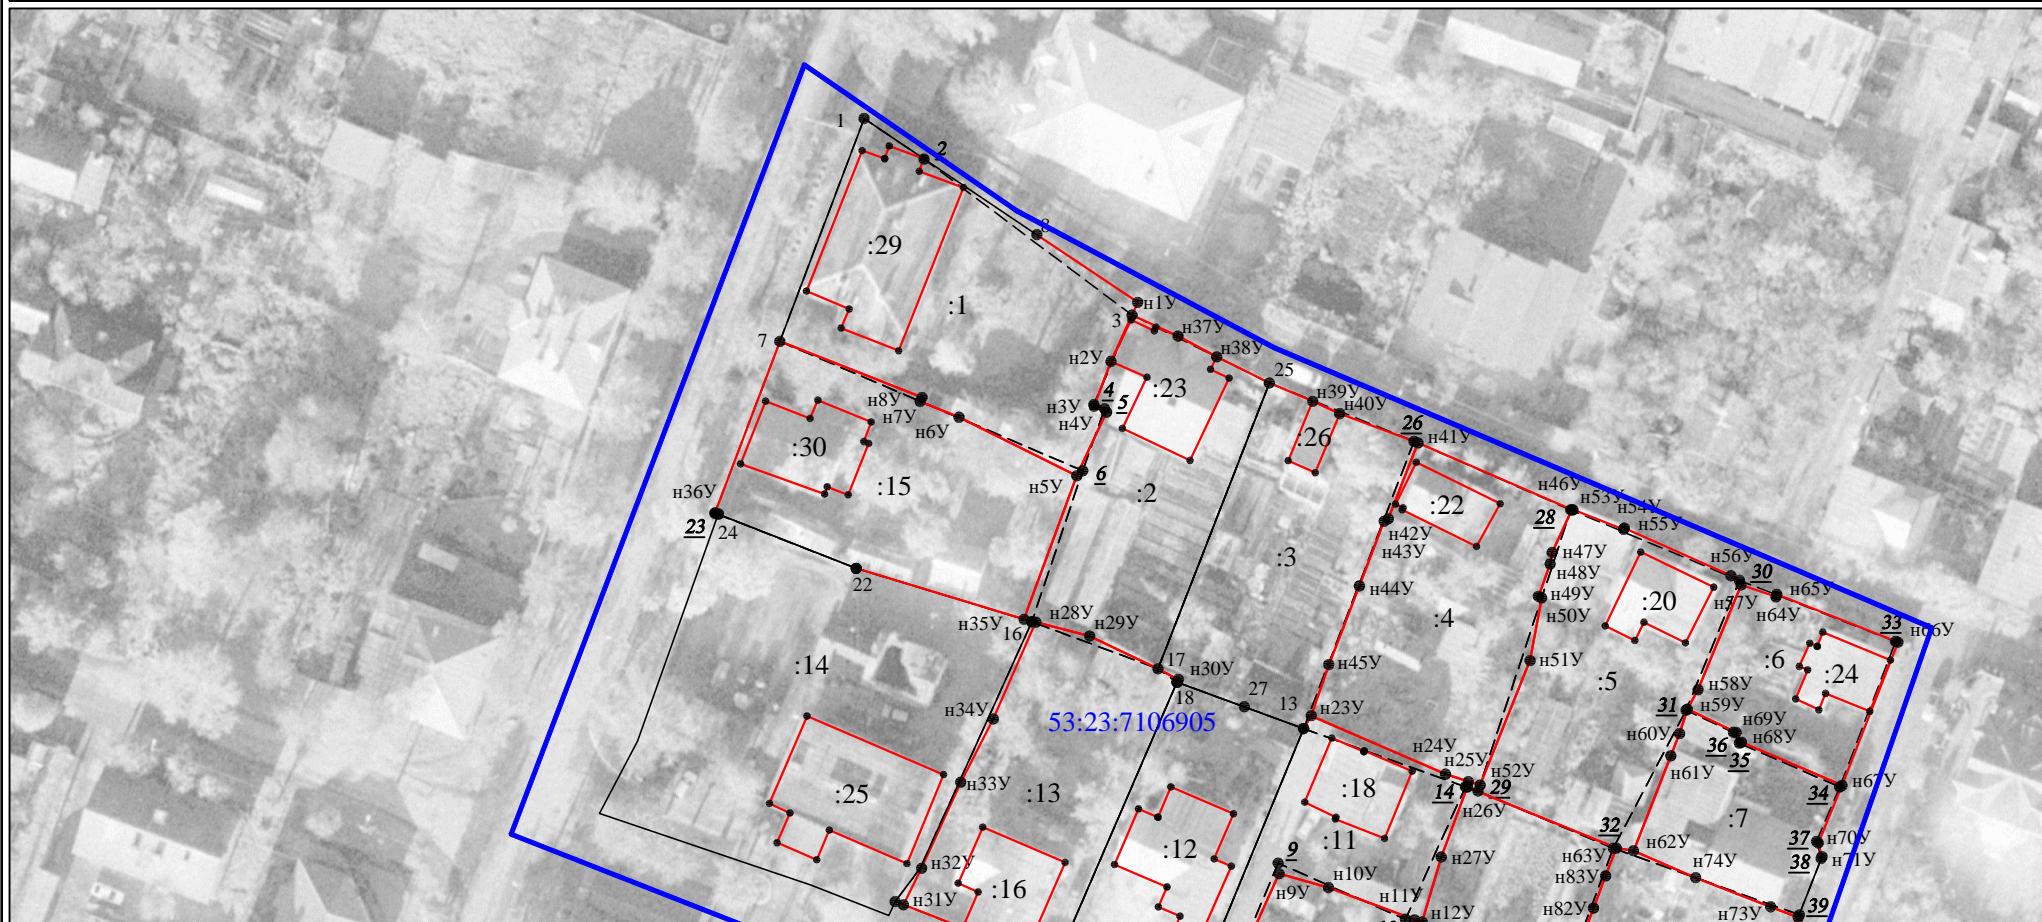

Условные обозначения:

- 1 - характерная точка границы земельного участка
- — существующая часть границы земельного участка
- — вновь образованная или уточненная часть границы земельного участка
- — характерная точка контура здания
- — часть контура, образованного проекцией существующего наземного конструктивного элемента здания, сооружения, объекта незавершенного строительства
- — часть контура, образованного проекцией вновь образованного наземного конструктивного элемента здания, сооружения, объекта незавершенного строительства
- :1 - обозначение уточняемого земельного участка
- :29 - обозначение здания, сооружения, объекта незавершенного строительства, сведения о котором внесены в ЕГРН

Масштаб 1:1000