



Схема земельного участка
ул. Менделеева, д. 18

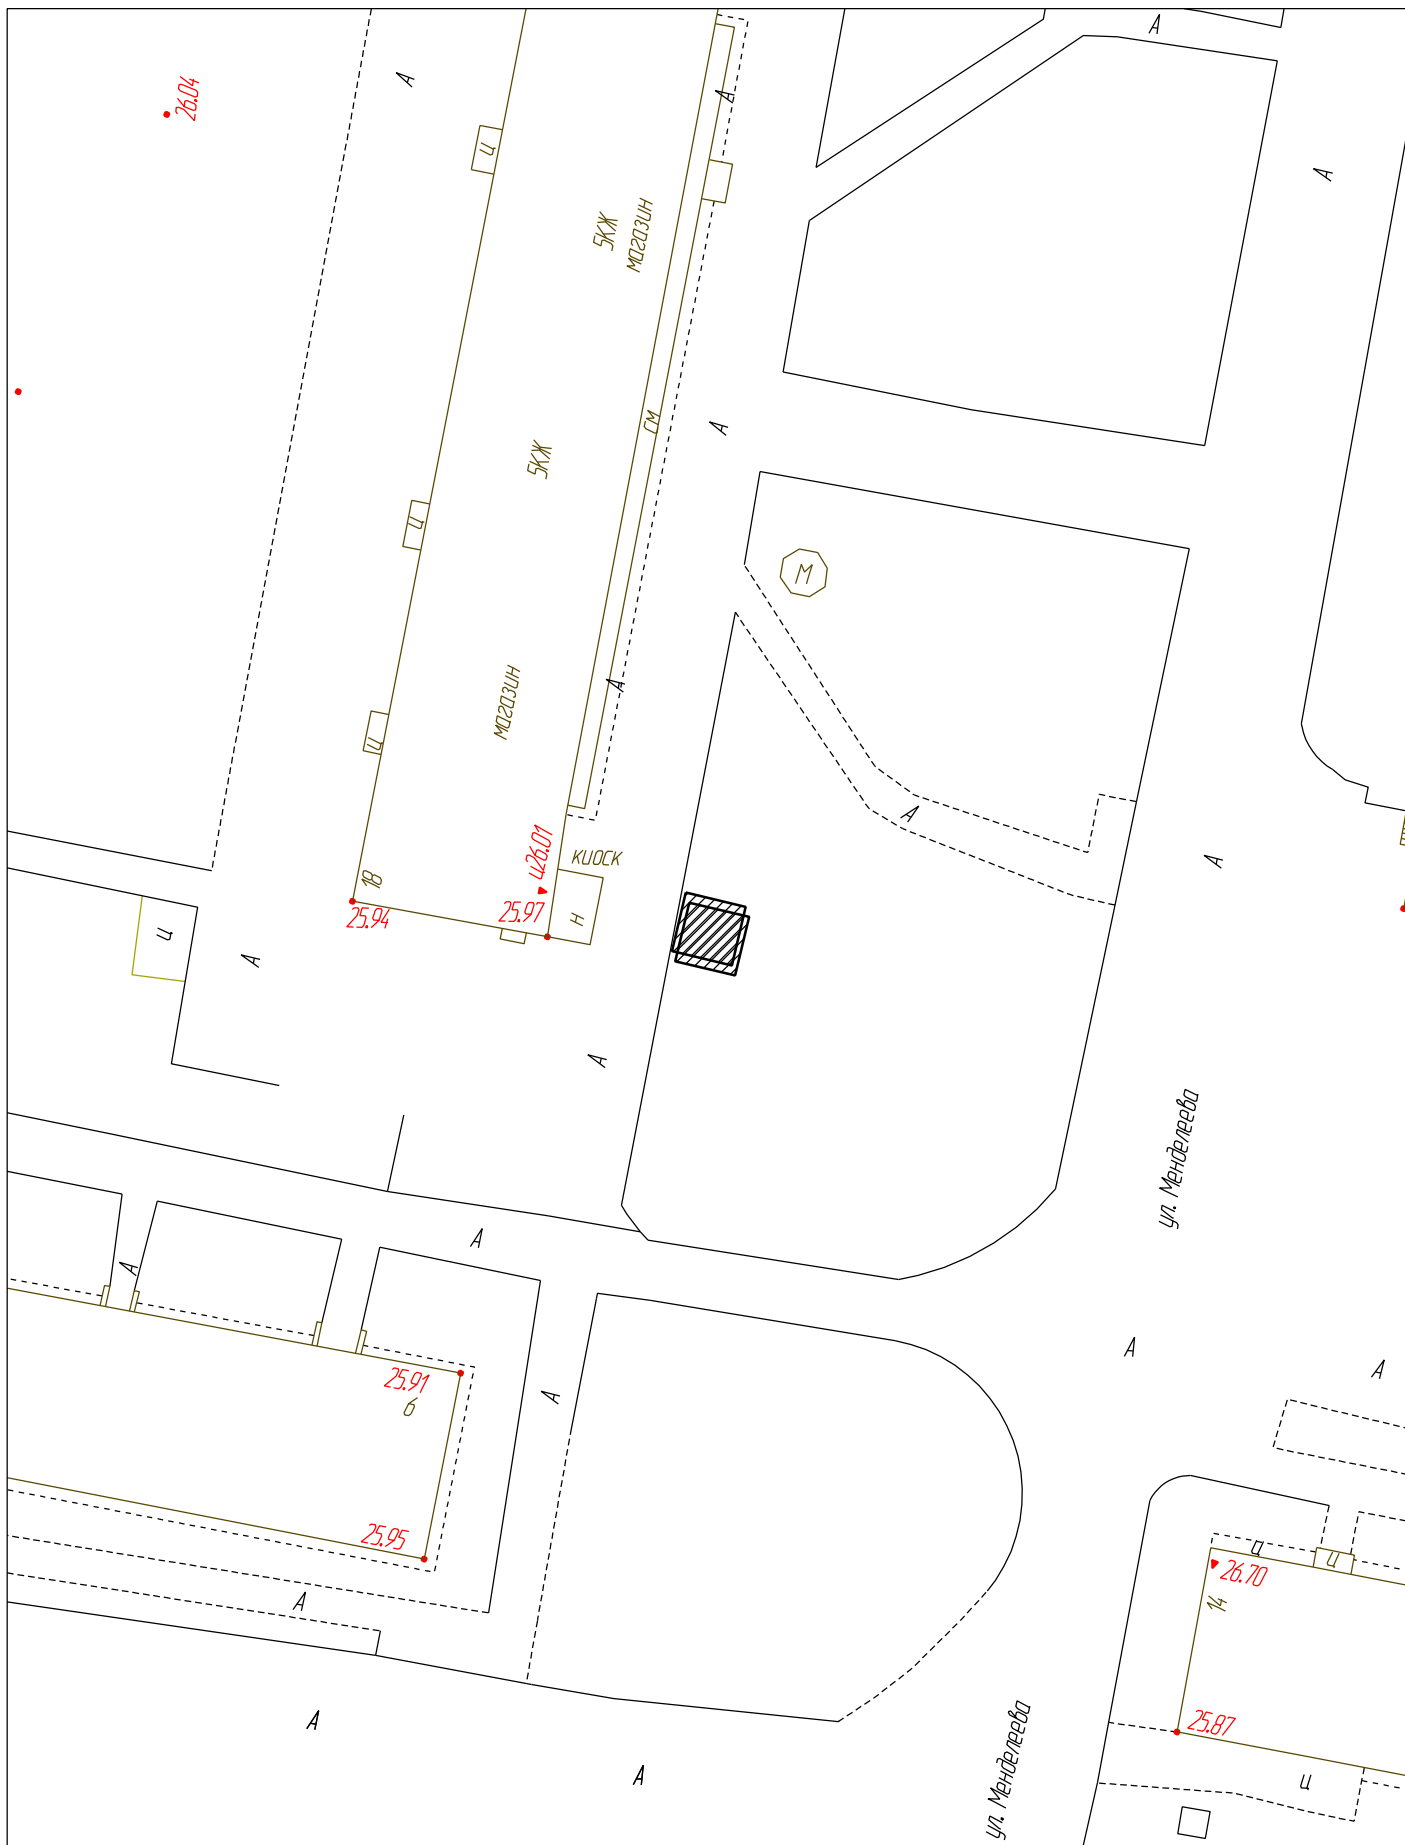

Условные обозначения:
 елочный базар
 красная линия

М 1:500