


**Схема земельного участка
с кадастровым номером 53:23:7200102:75 по Народной ул., д. 28
зона ОД.1 - многофункциональная общественно-деловая зона
"2.1 Для индивидуального жилищного строительства"**

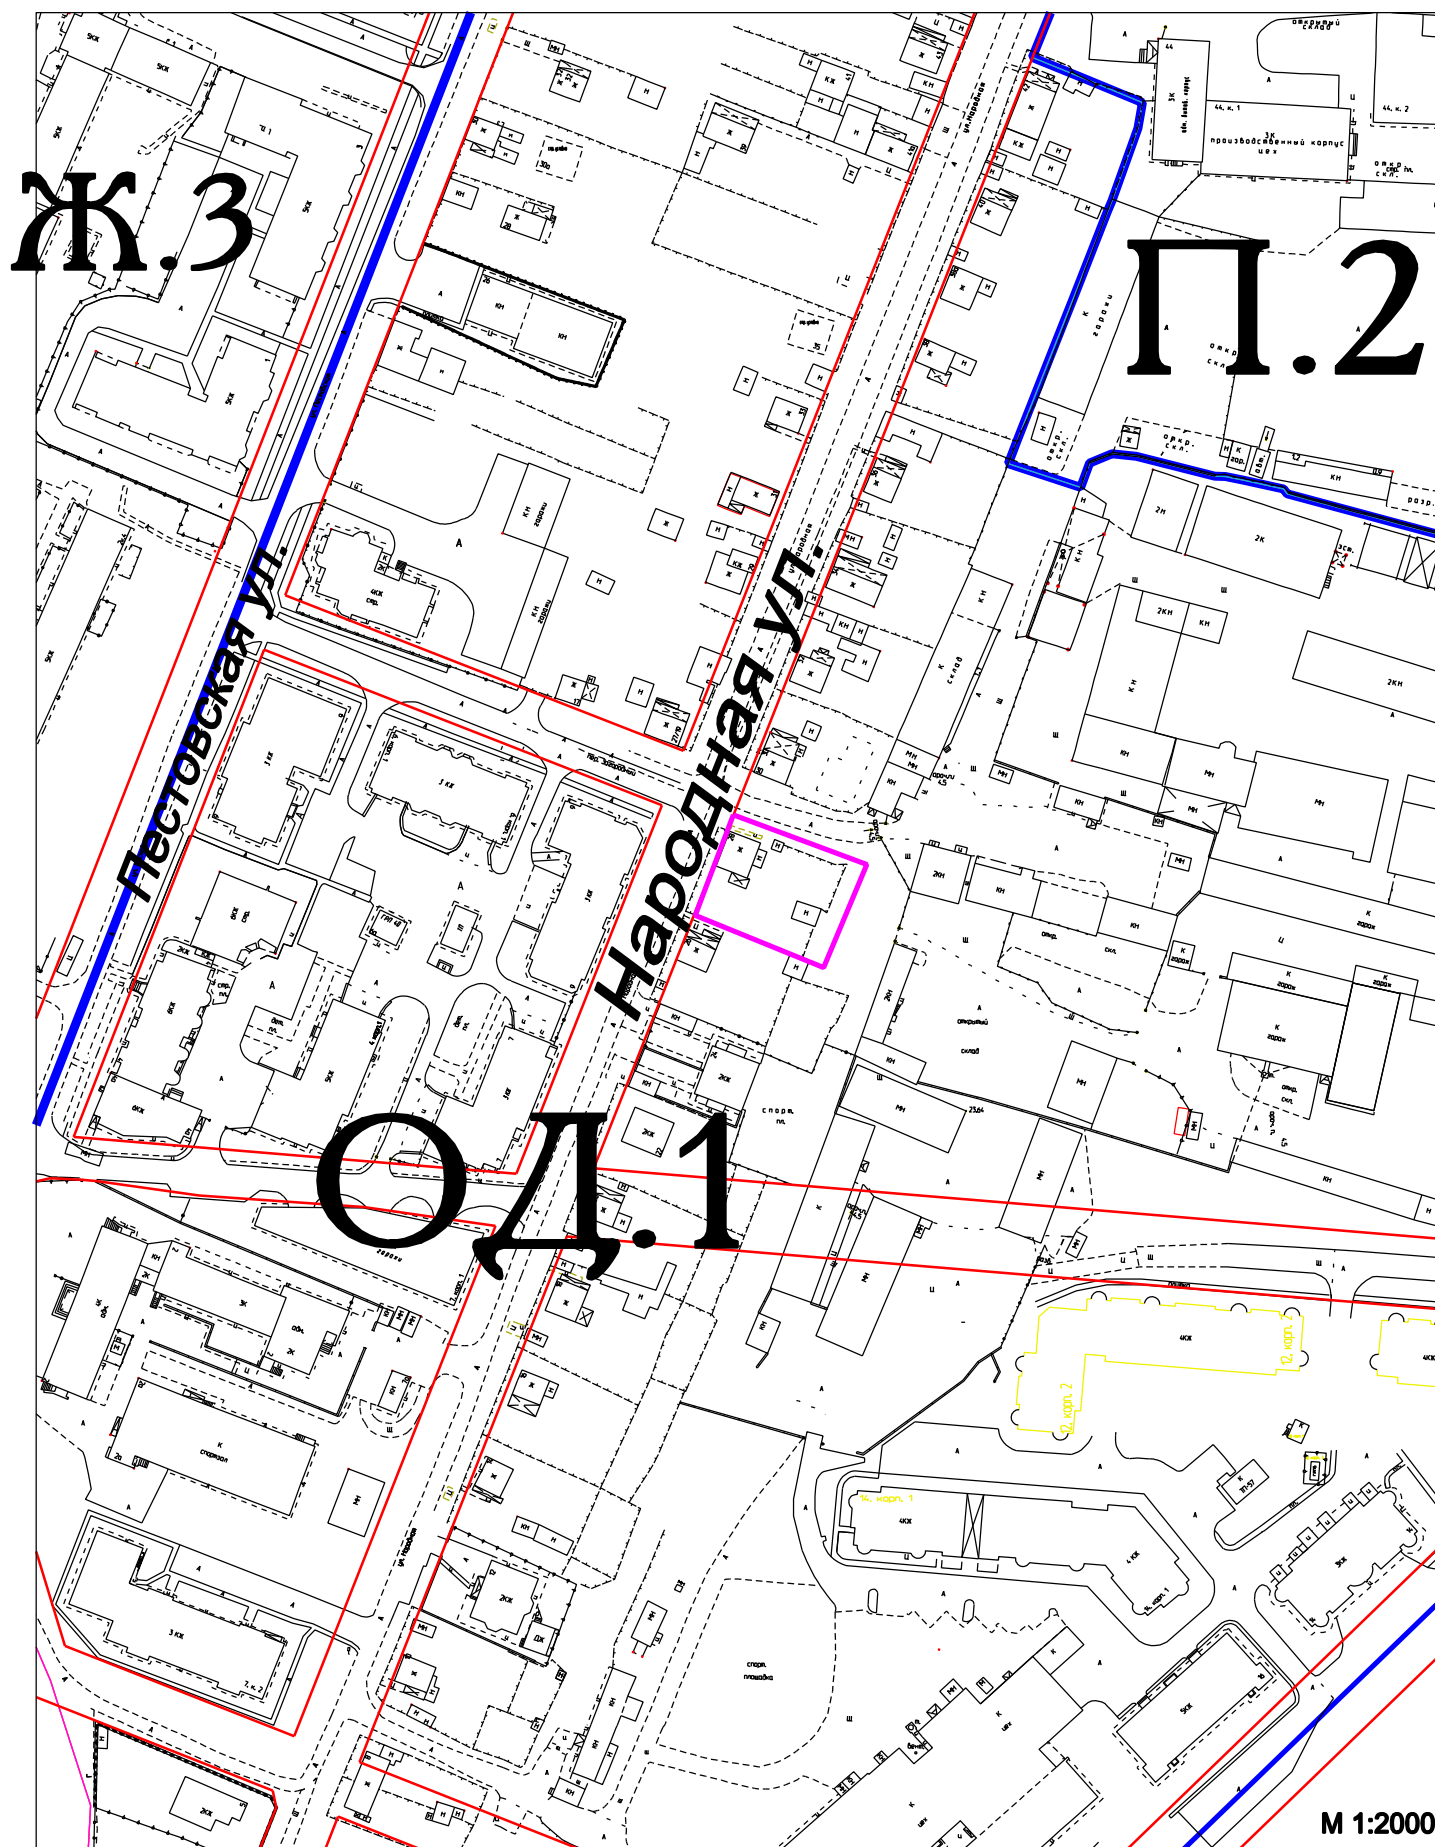

Условные обозначения:

- граница земельного участка (декл.)
- красная линия
- граница территориальной зоны