


Ситуационный план

земельного участка с кадастровым номером 53:23:8101400:2727, ул. Кочетова
территориальная зона ОД.1 - зона делового, общественного и коммерческого назначения
запрашиваемый условно разрешенный вид использования земельного участка:
"4.9.1.3 Автомобильные мойки"

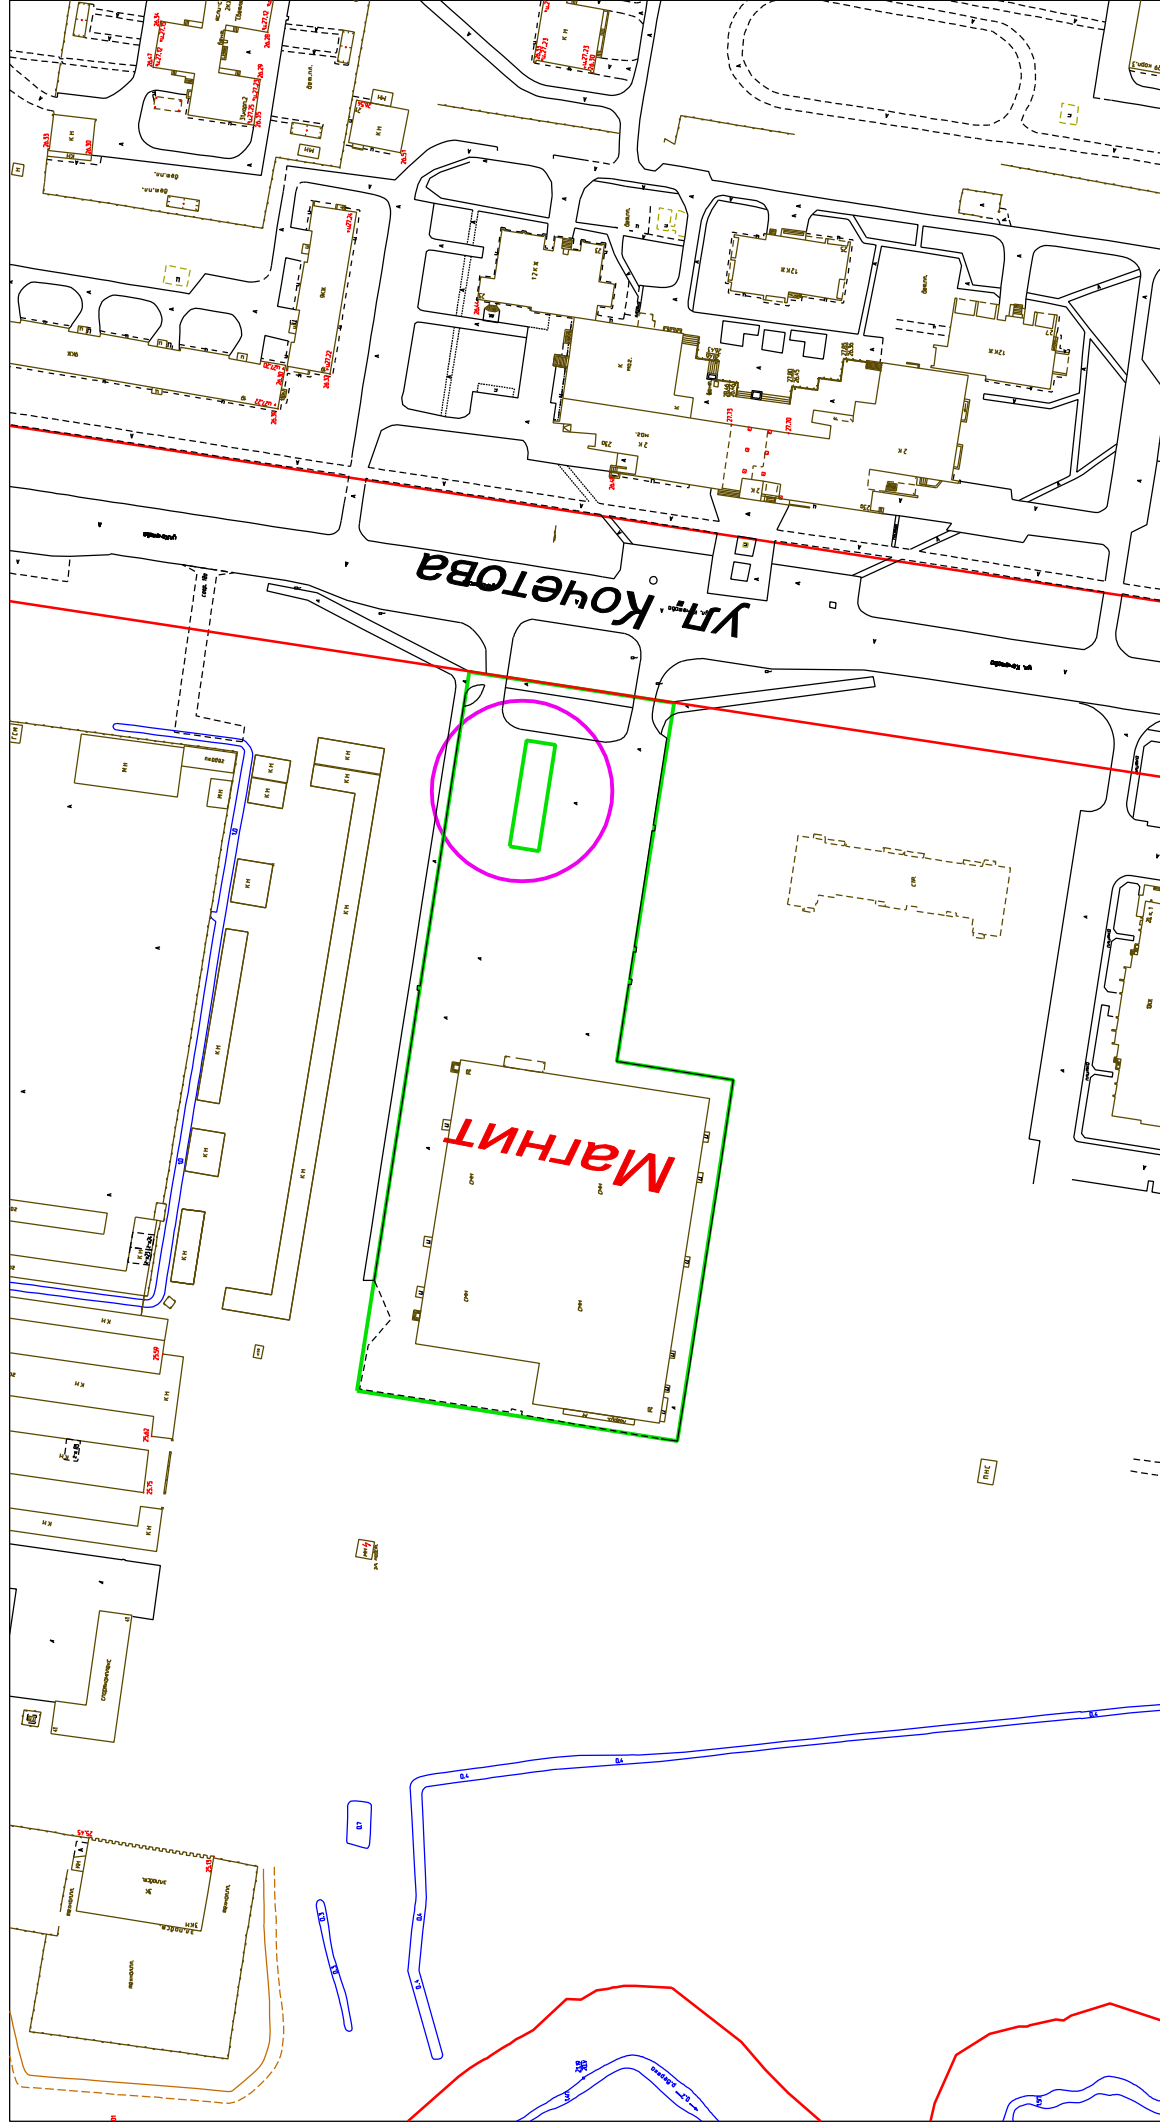

Условные обозначения:

-  - место размещения объекта
- - красные линии