


Ситуационный план

земельного участка с кадастровым номером 53:23:8101201:1787 по ул. Коровникова
территориальная зона Ж.4 - зона застройки многоэтажными жилыми домами
для размещения объекта - 4.1 Деловое управление

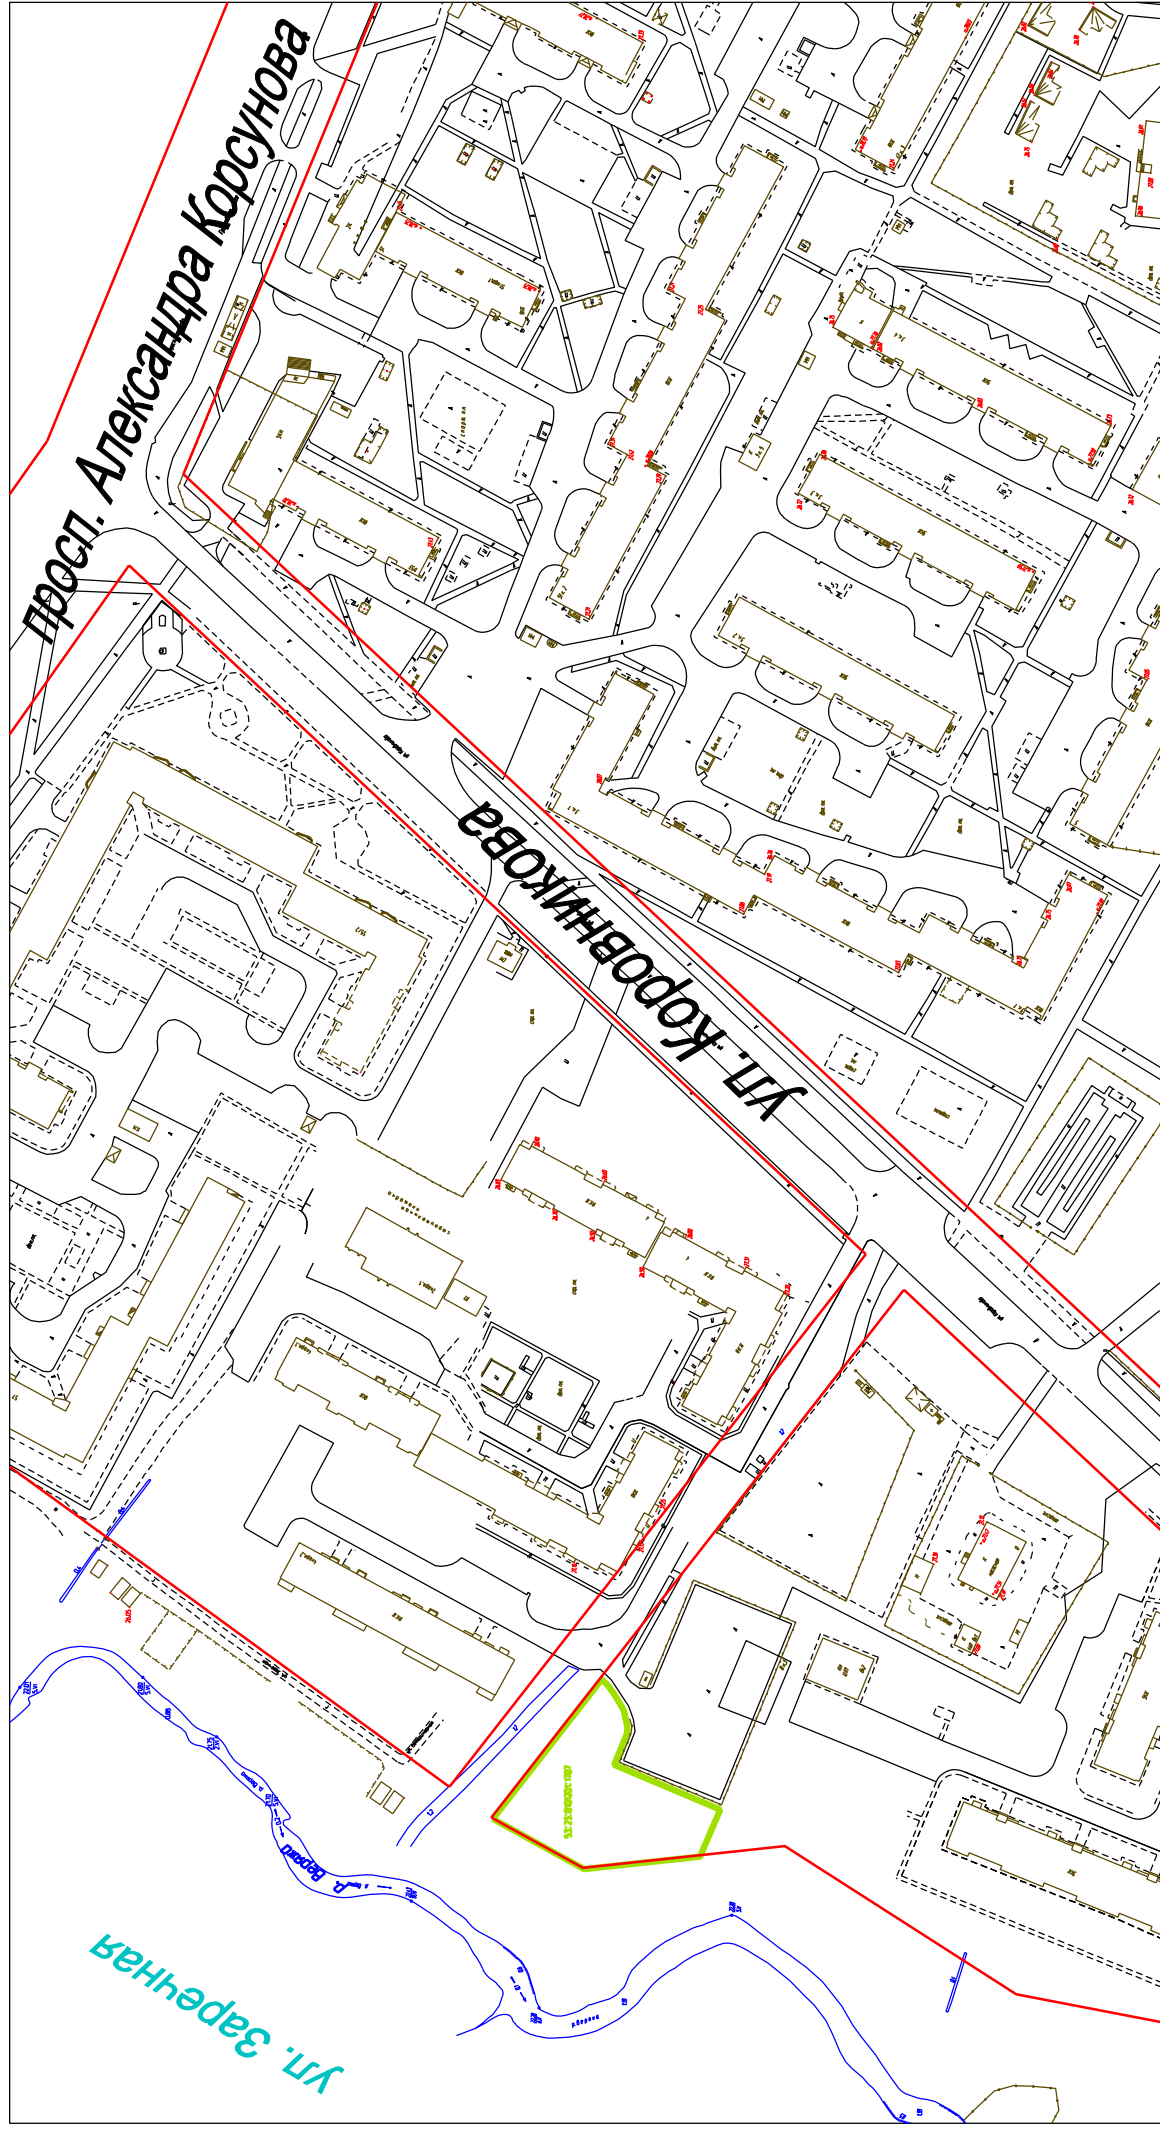

Условные обозначения:

-  - граница земельного участка, на котором планируется размещение объекта
-  - красные линии