


# Ситуационный план

земельного участка с кадастровым номером 53:23:7200102:150, ул. Народная, д. 2а  
территориальная зона Ж.3 - зона застройки среднеэтажными жилыми домами  
запрашиваемый условно разрешенный вид земельного участка: "4.7 - Гостиничное обслуживание"

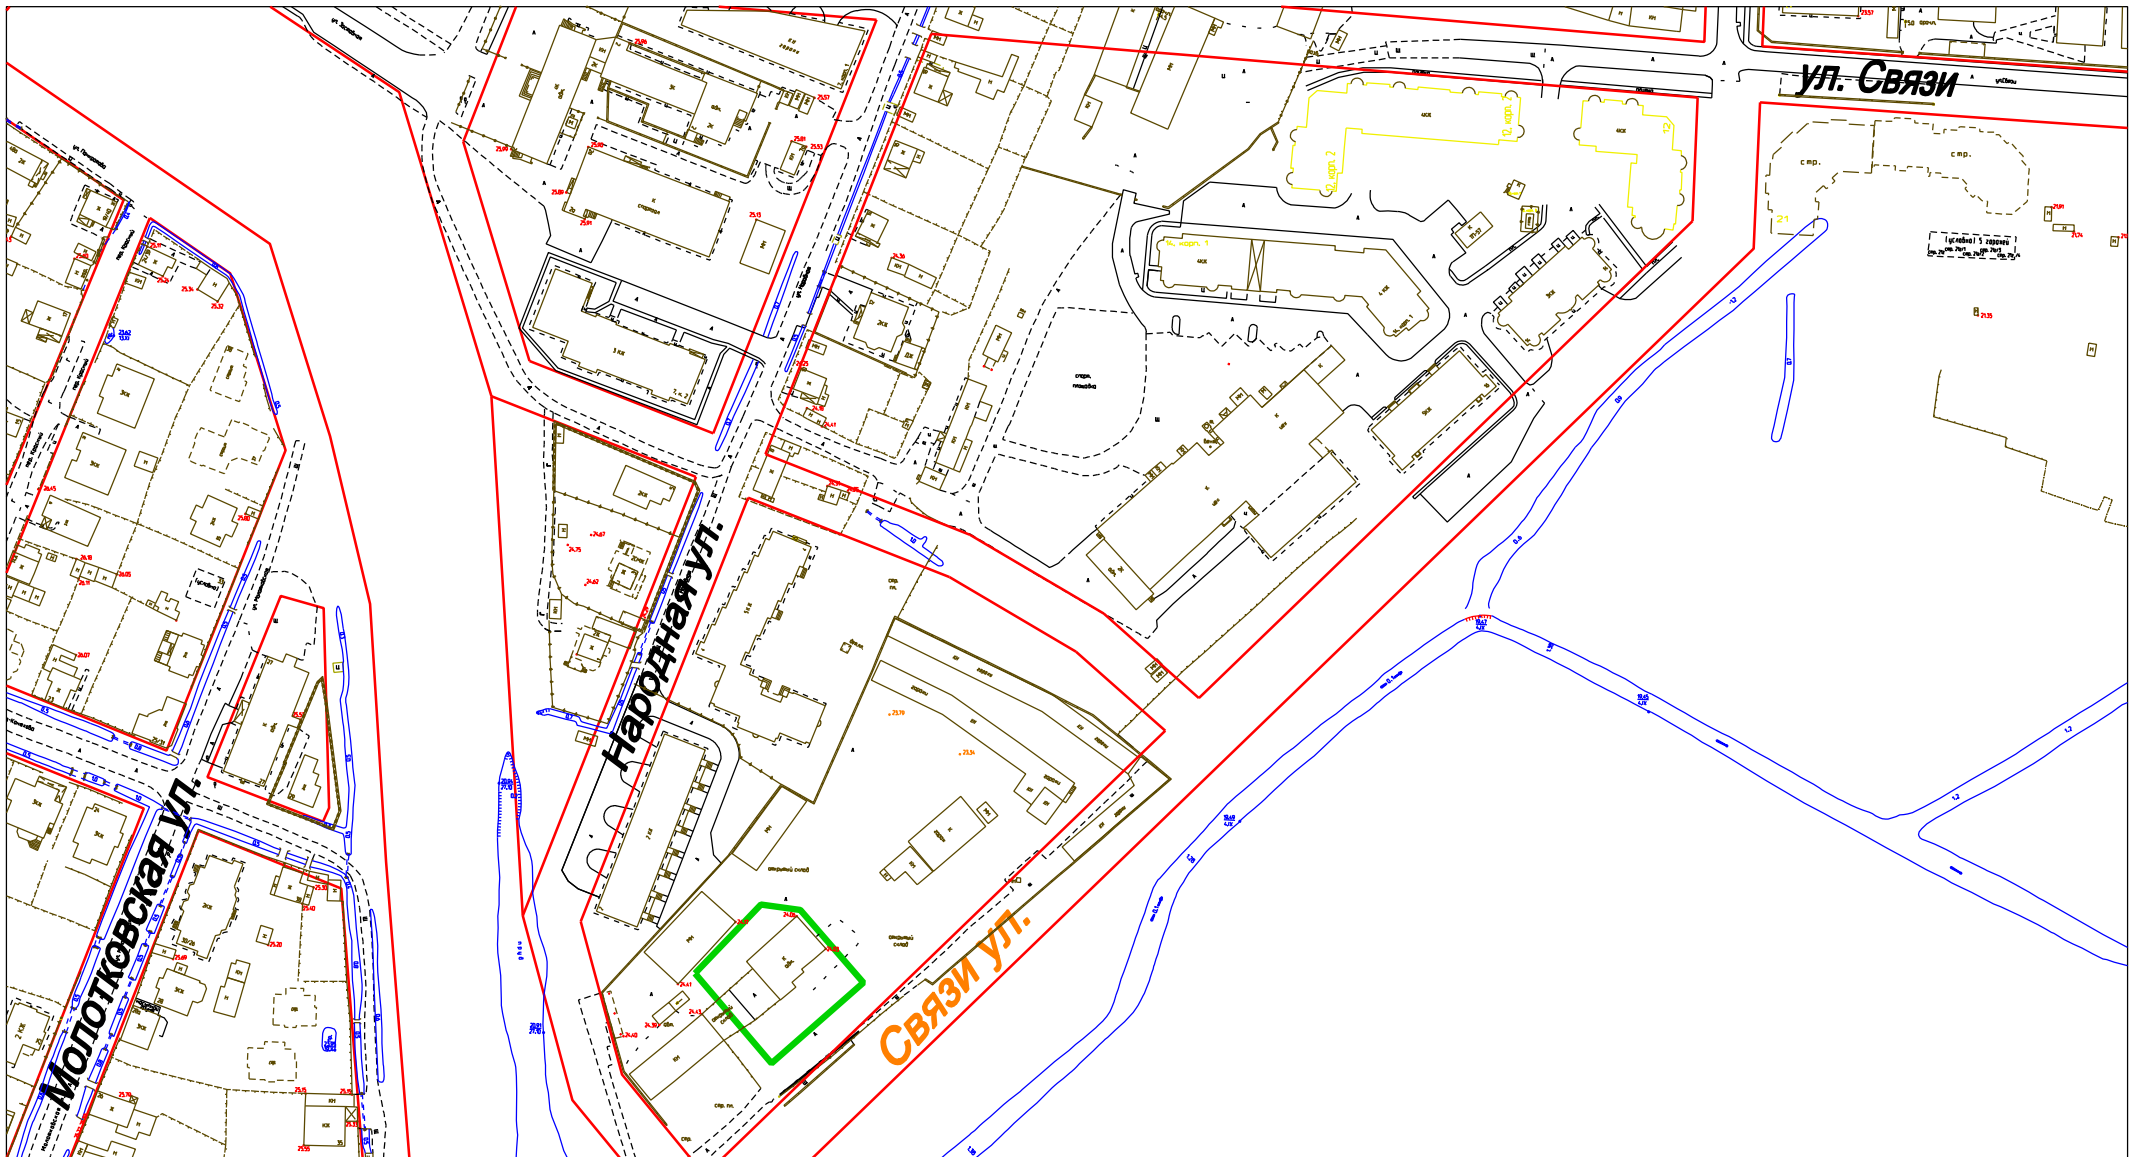

Условные обозначения:

- граница земельного участка
- красные линии