


Согласовано

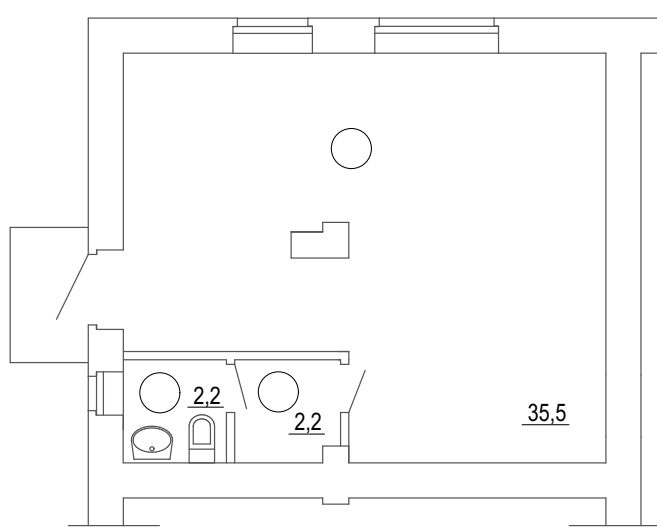

ЭКСПЛИКАЦИЯ ПОМЕЩЕНИЙ

N/N	Наименование	Площадь м2
1	Торговый зал	35,5
2	Помещение персонала	2,2
3	Туалет	2,2
Всего:		39,9

Взамен инв. №

Подп. и дата

Инв. № подл.

Изм.	Кол. уч.	Лист	№ док.	Подп.	Дата
Разраб.		Логонова			
Разраб.		Терезанова		<i>Терезанова</i>	

АС

Перепланировка жилого помещения (квартиры №4) по адресу:
г. Великий Новгород, ул. Большая Московская, д.61 под магазин промтоваров

Стадия	Лист	Листов
ЭП	7	

План после перепланировки