
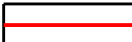
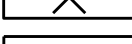
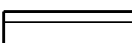
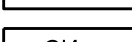
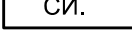


ЧЕРТЕЖ ГРАНИЦ ОБРАЗУЕМЫХ И ИЗМЕНЯЕМЫХ ЗЕМЕЛЬНЫХ УЧАСТКОВ (2 ЭТАП)

УСЛОВНЫЕ ОБОЗНАЧЕНИЯ:

- | | |
|---|---|
|  | - граница проектирования |
|  | - существующие красные линии |
|  | - отменяемые красные линии |
|  | - устанавливаемые красные линии |
|  | - существующая улично-дорожная сеть |
|  | - специальная историческая зона |
|  | - границы образуемых земельных участков |
|  | - номера образуемых земельных участков |
|  | - площади образуемых земельных участков |

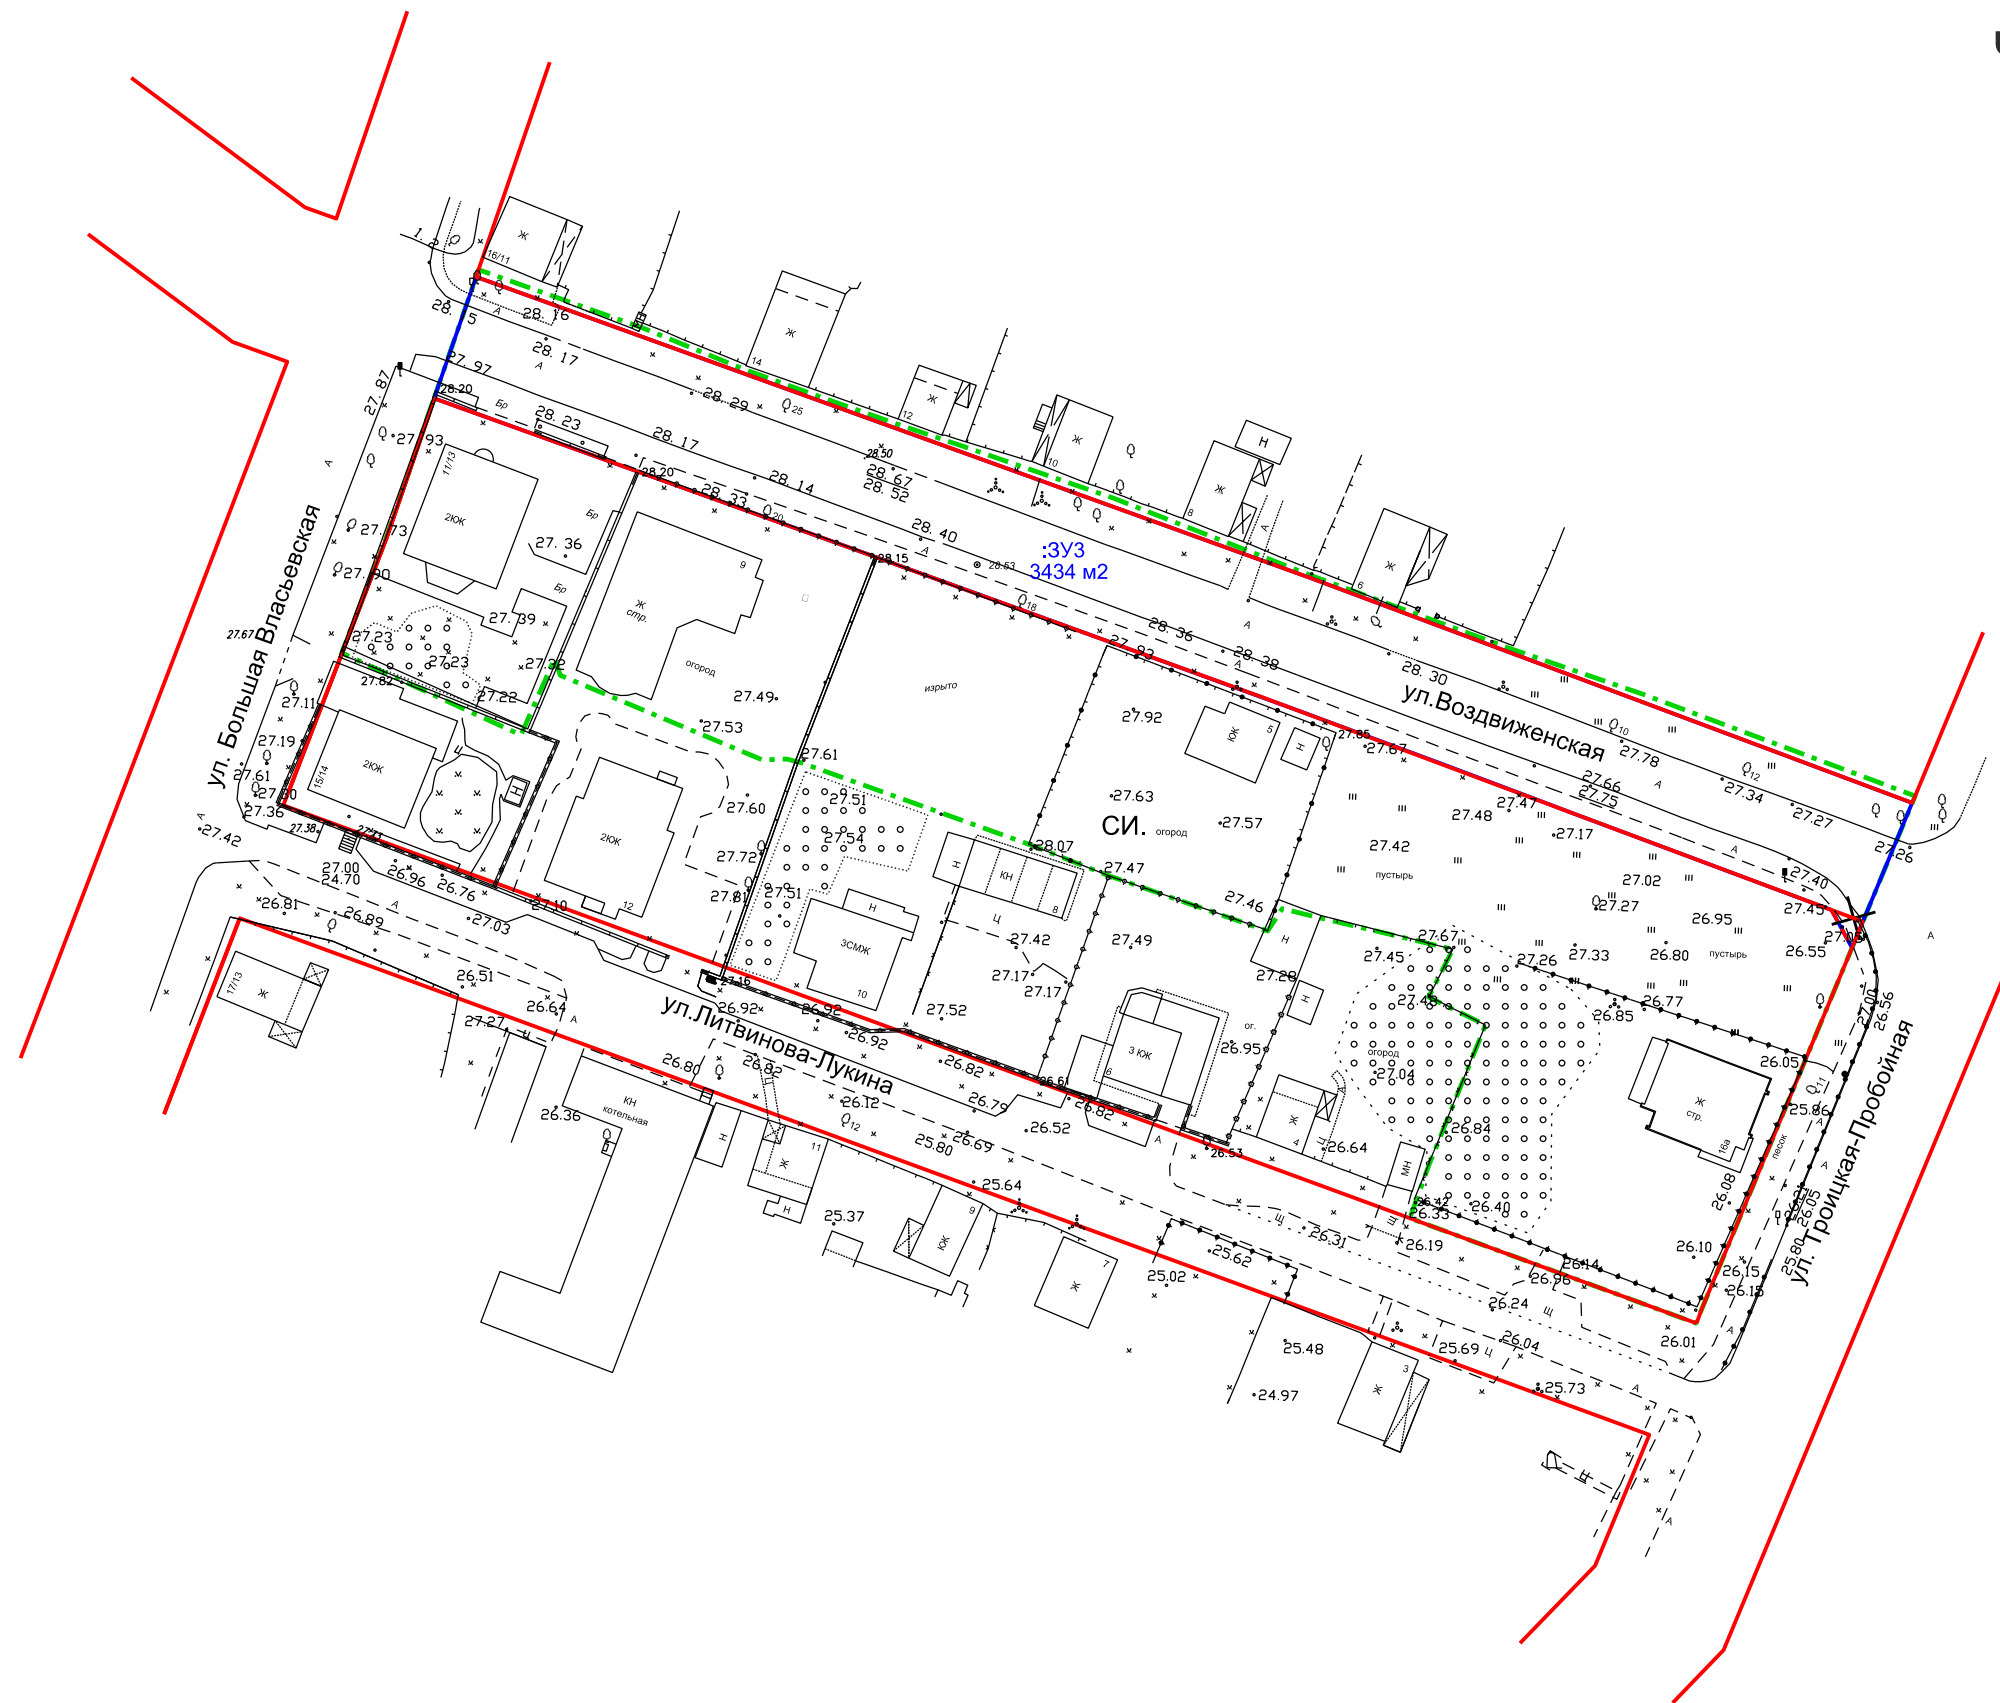

						"Проект межевания территории части квартала 135 Великого Новгорода".				
Изм.	Кол. уч.	Лист	№ док.	Подп.	Дата					
Рук.проекта		Морякова				Проект межевания территории Основная часть		Стадия	Лист	Листов
								ПМТ	3.2	6
Исполнил		Маркова								
						Чертеж границ образуемых и изменяемых земельных участков (2 этап) М 1:1000		ООО "Ракурс"		
Утв.		Морякова								

Согласовано

Взам. инв. №

Подп. и дата

Инв. № подл.