


Схема земельного участка  
Советской Армии, д. 34

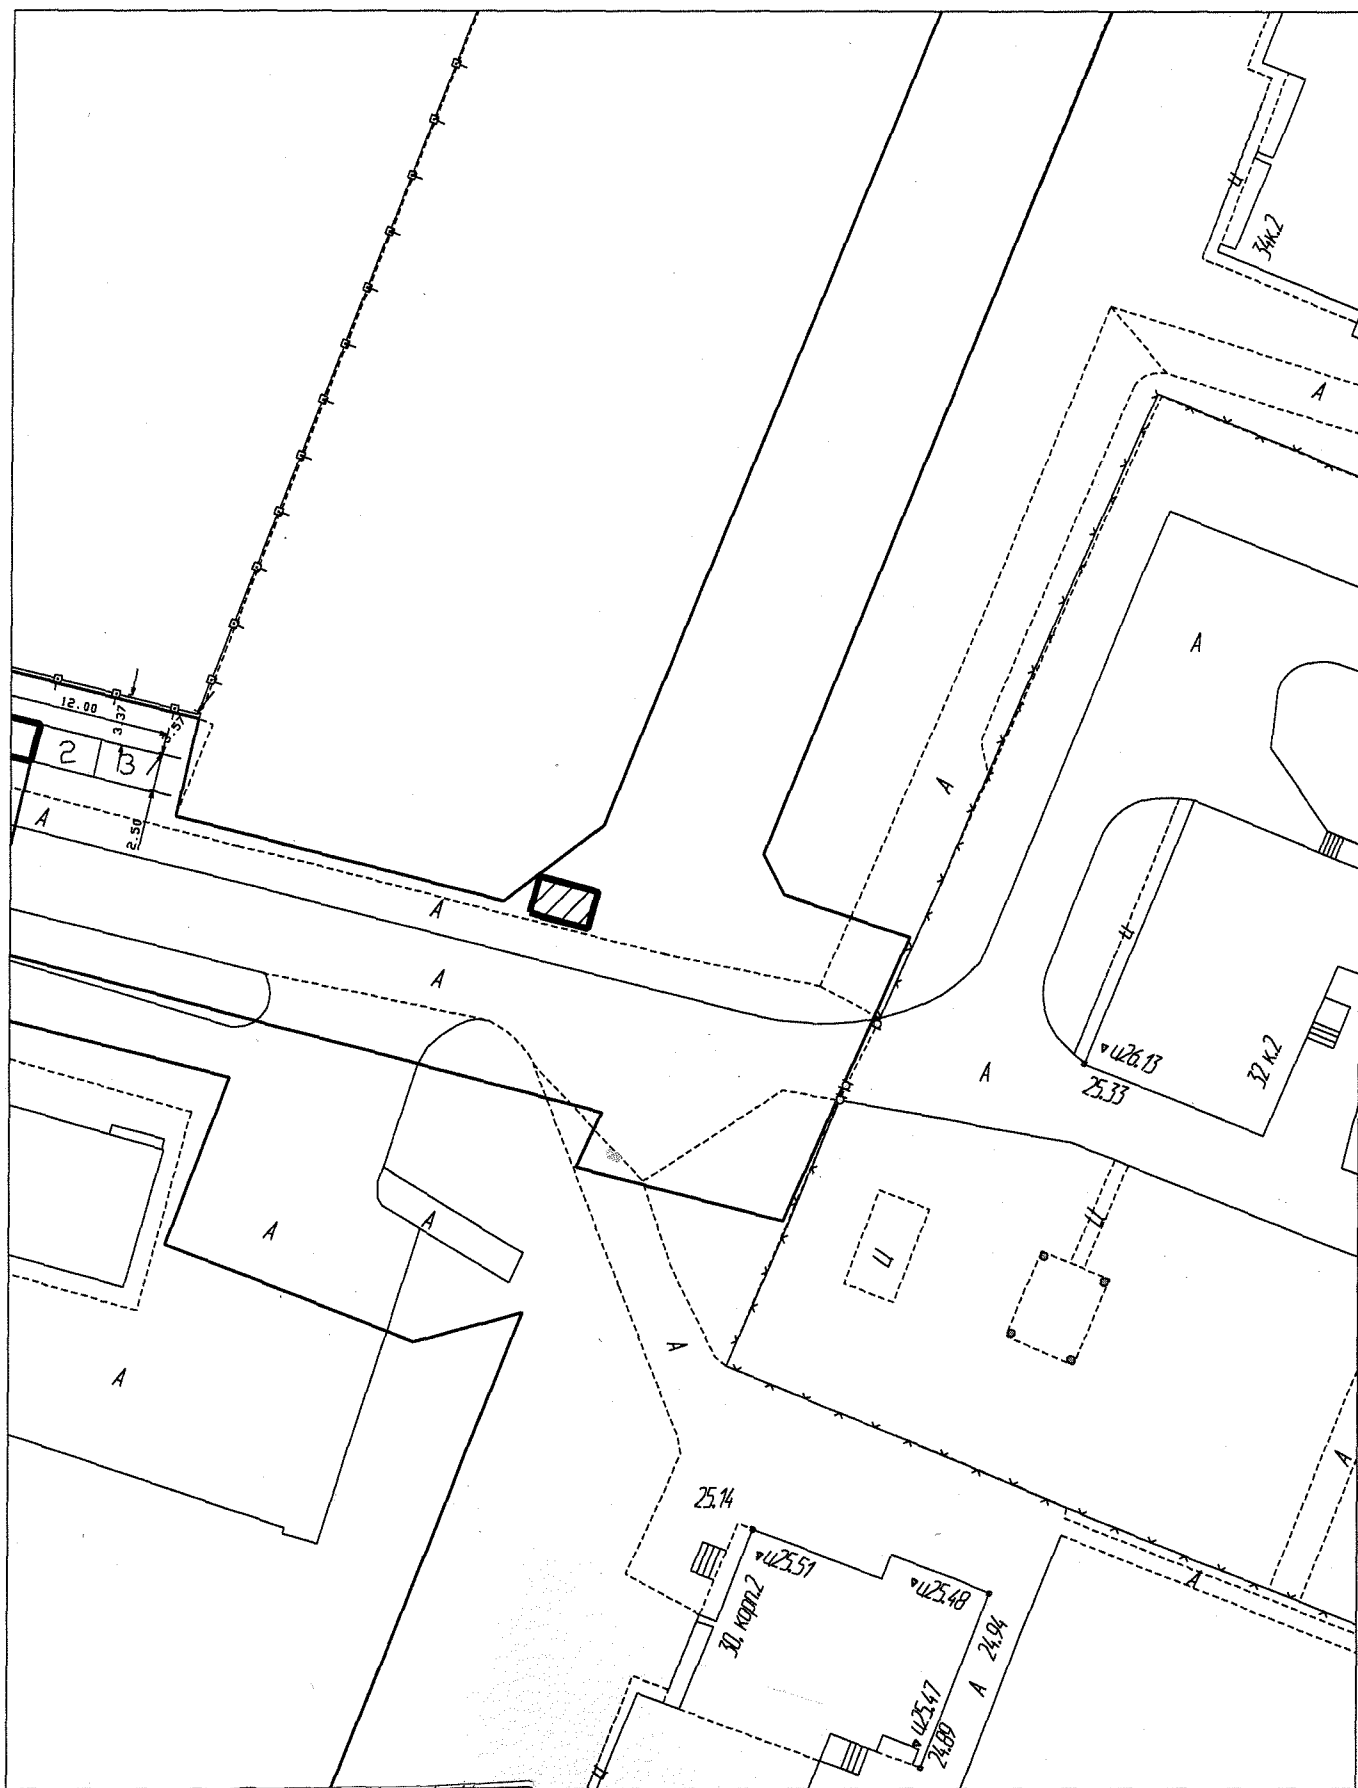

Условные обозначения:



елочный базар

М 1:500