


ЧЕРТЕЖ МЕЖЕВАНИЯ ТЕРРИТОРИИ, ОСНОВНАЯ ЧАСТЬ
Образуемые земельные участки. Масштаб 1:1000.

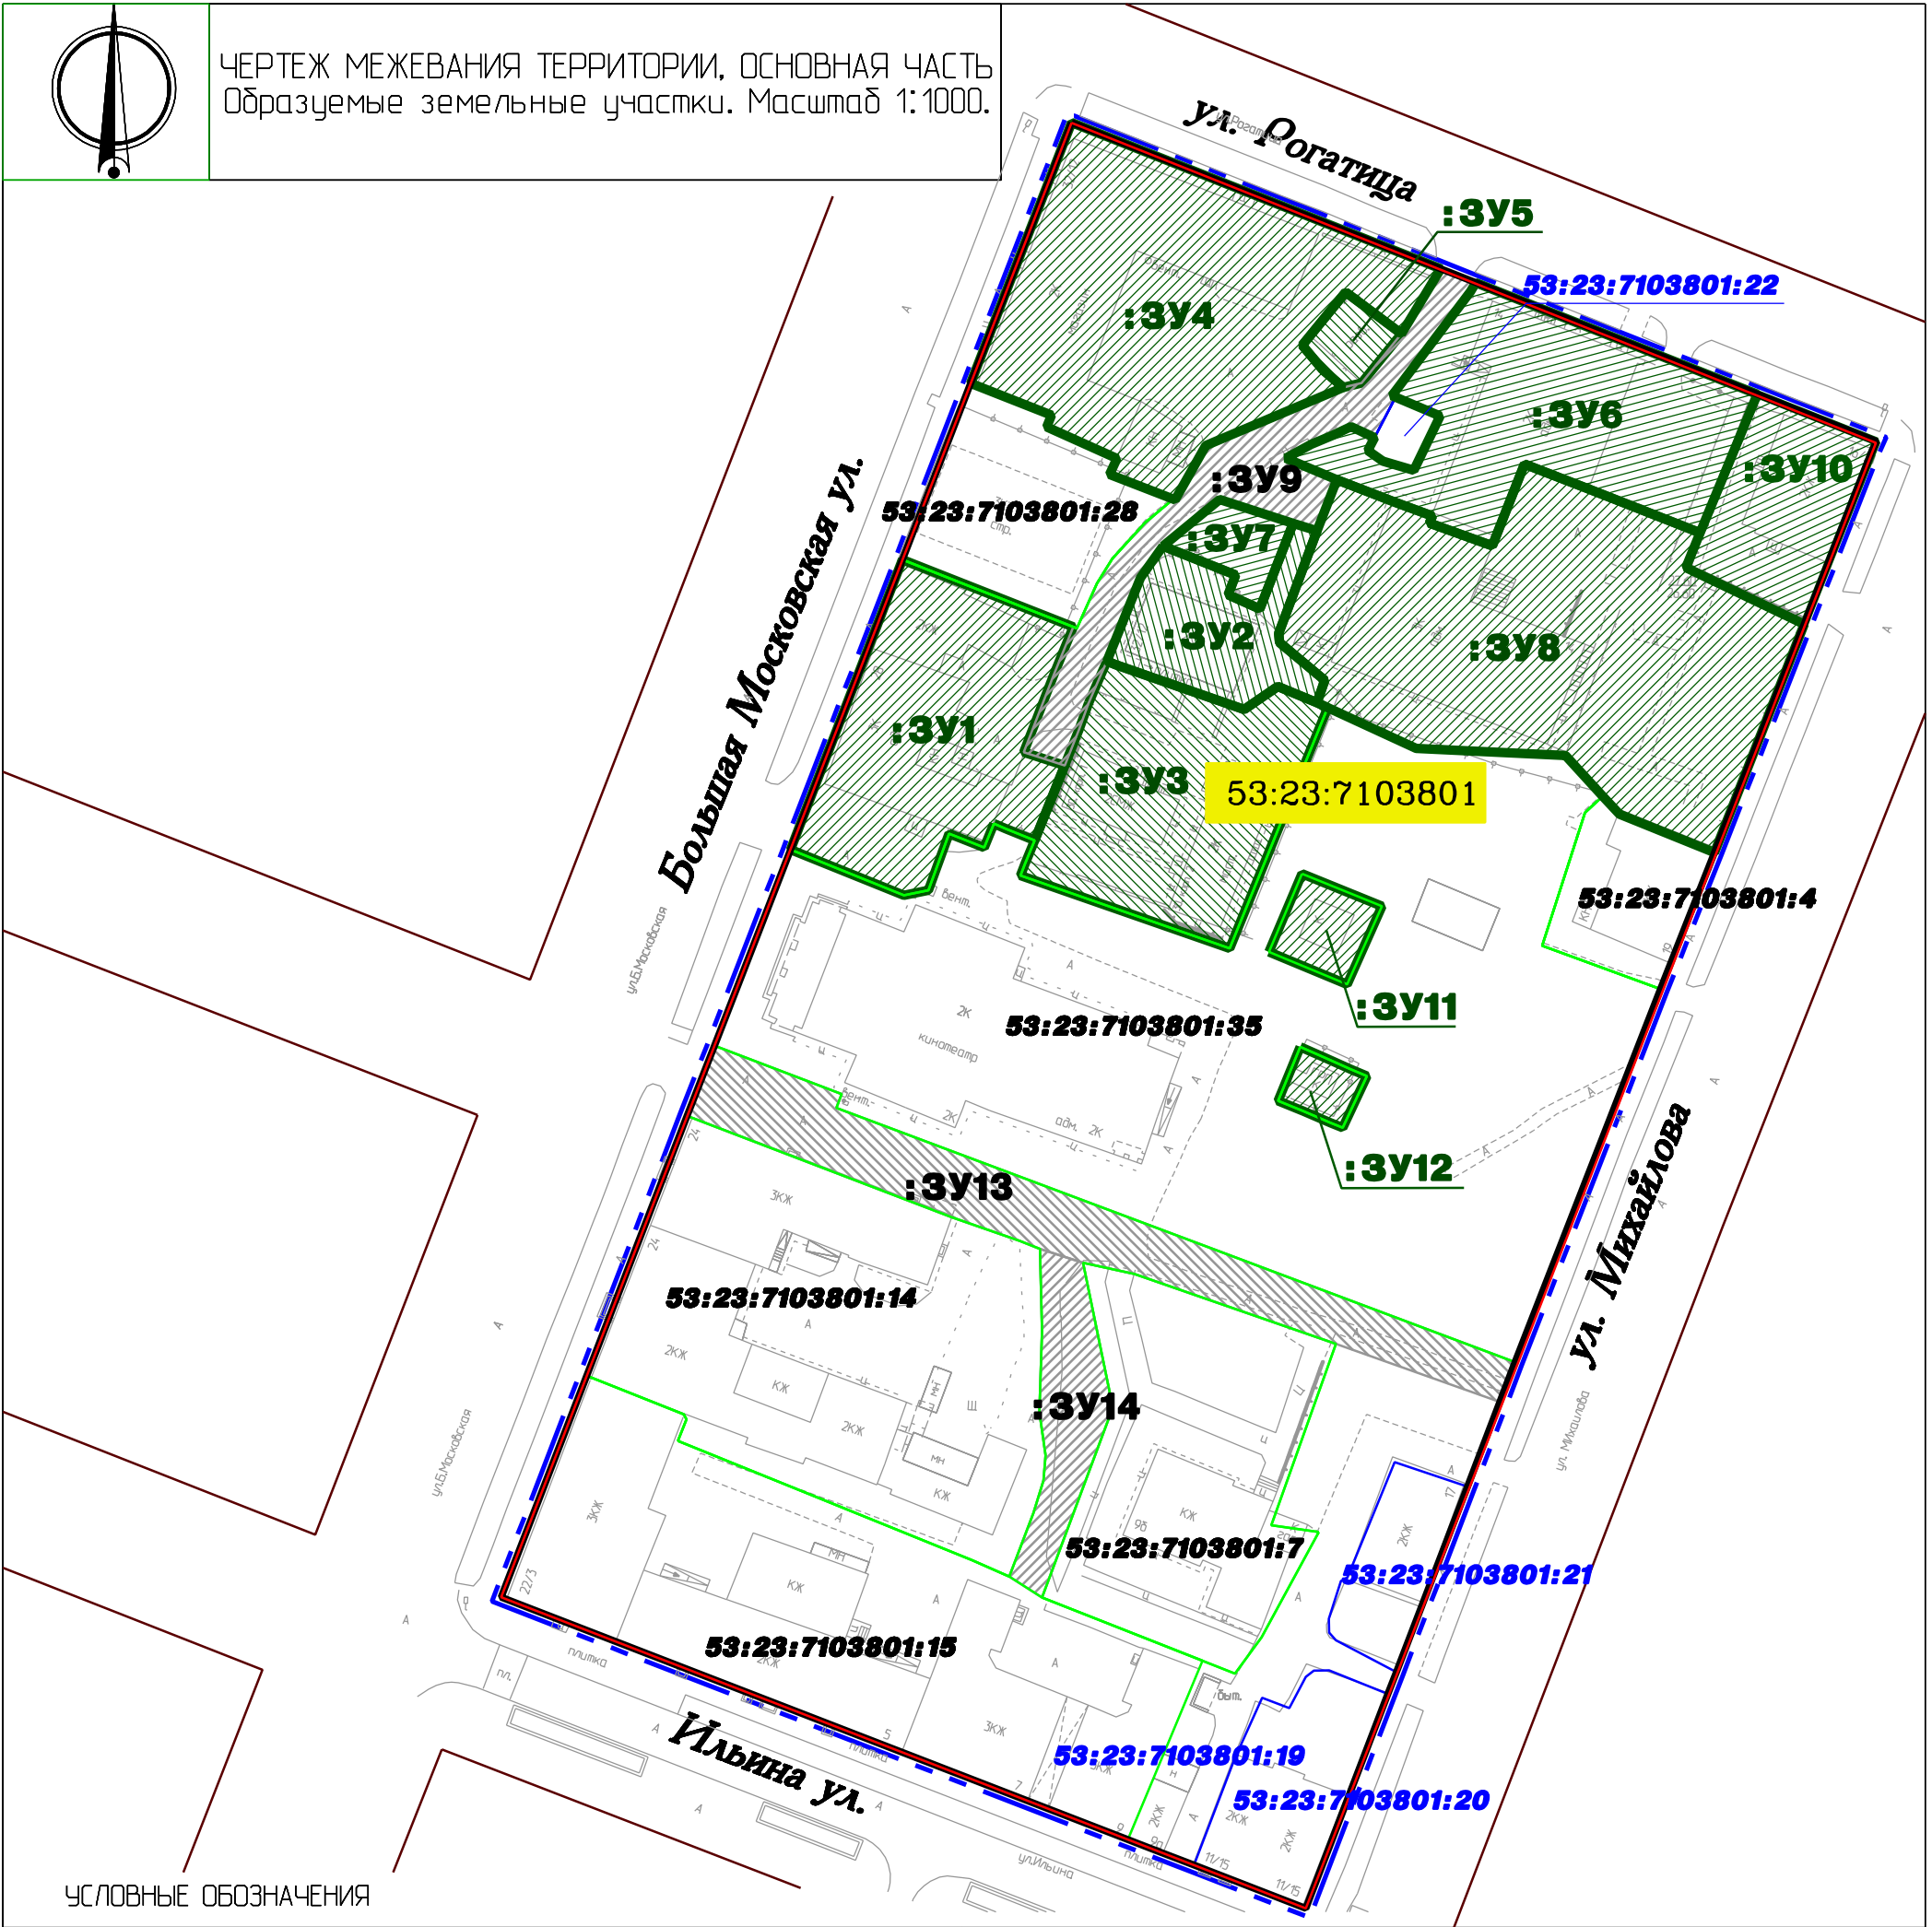

УСЛОВНЫЕ ОБОЗНАЧЕНИЯ

Условное графическое изображение	Наименование	Условное графическое изображение	Наименование
	Граница территории проектирования		Образуемый земельный участок, который будет отнесен к территориям (земельным участкам) общего пользования
	Красные линии существующие		Условный номер образуемого земельного участка, который будет отнесен к территориям (земельным участкам) общего пользования
	Красные линии изменяемые		Образуемый земельный участок
	Красные линии устанавливаемые		Условный номер образуемого земельного участка
	Границы существующих сохраняемых земельных участков		Номер кадастрового квартала
	Кадастровый номер существующих сохраняемых земельных участков		Наименование элемента улично-дорожной сети
	Кадастровый номер существующих земельных участков, границы которых требуют уточнения в соответствии с требованиями действующего законодательства		

Взам. инв. N		2/15/11.22-ПМТ
Подпись и дата		Документация по планировке территории - проект межевания застроенной территории части квартала 38 на Торговой стороне Великого Новгорода
Инв. N подл.		Проект межевания территории Основная часть
		Чертеж межевания территории. М 1:1000

Изм.	Квл.уч	Лист	Ндок.	Подп.	Дата	Стадия	Лист	Листов
Разработал	Афанасьева				11.22	ПМТ	3	3
Н.контроль	Афанасьева				11.22			

формат А3