



Ситуационный план

земельного участка с кадастровым номером 53:23:7400700:9, ул. Ворошилова
территориальная зона ОД.2 - зона размещения объектов социально-культурного назначения
запрашиваемый условно разрешенный вид использования земельного участка:
"3.2.4 Общежития"

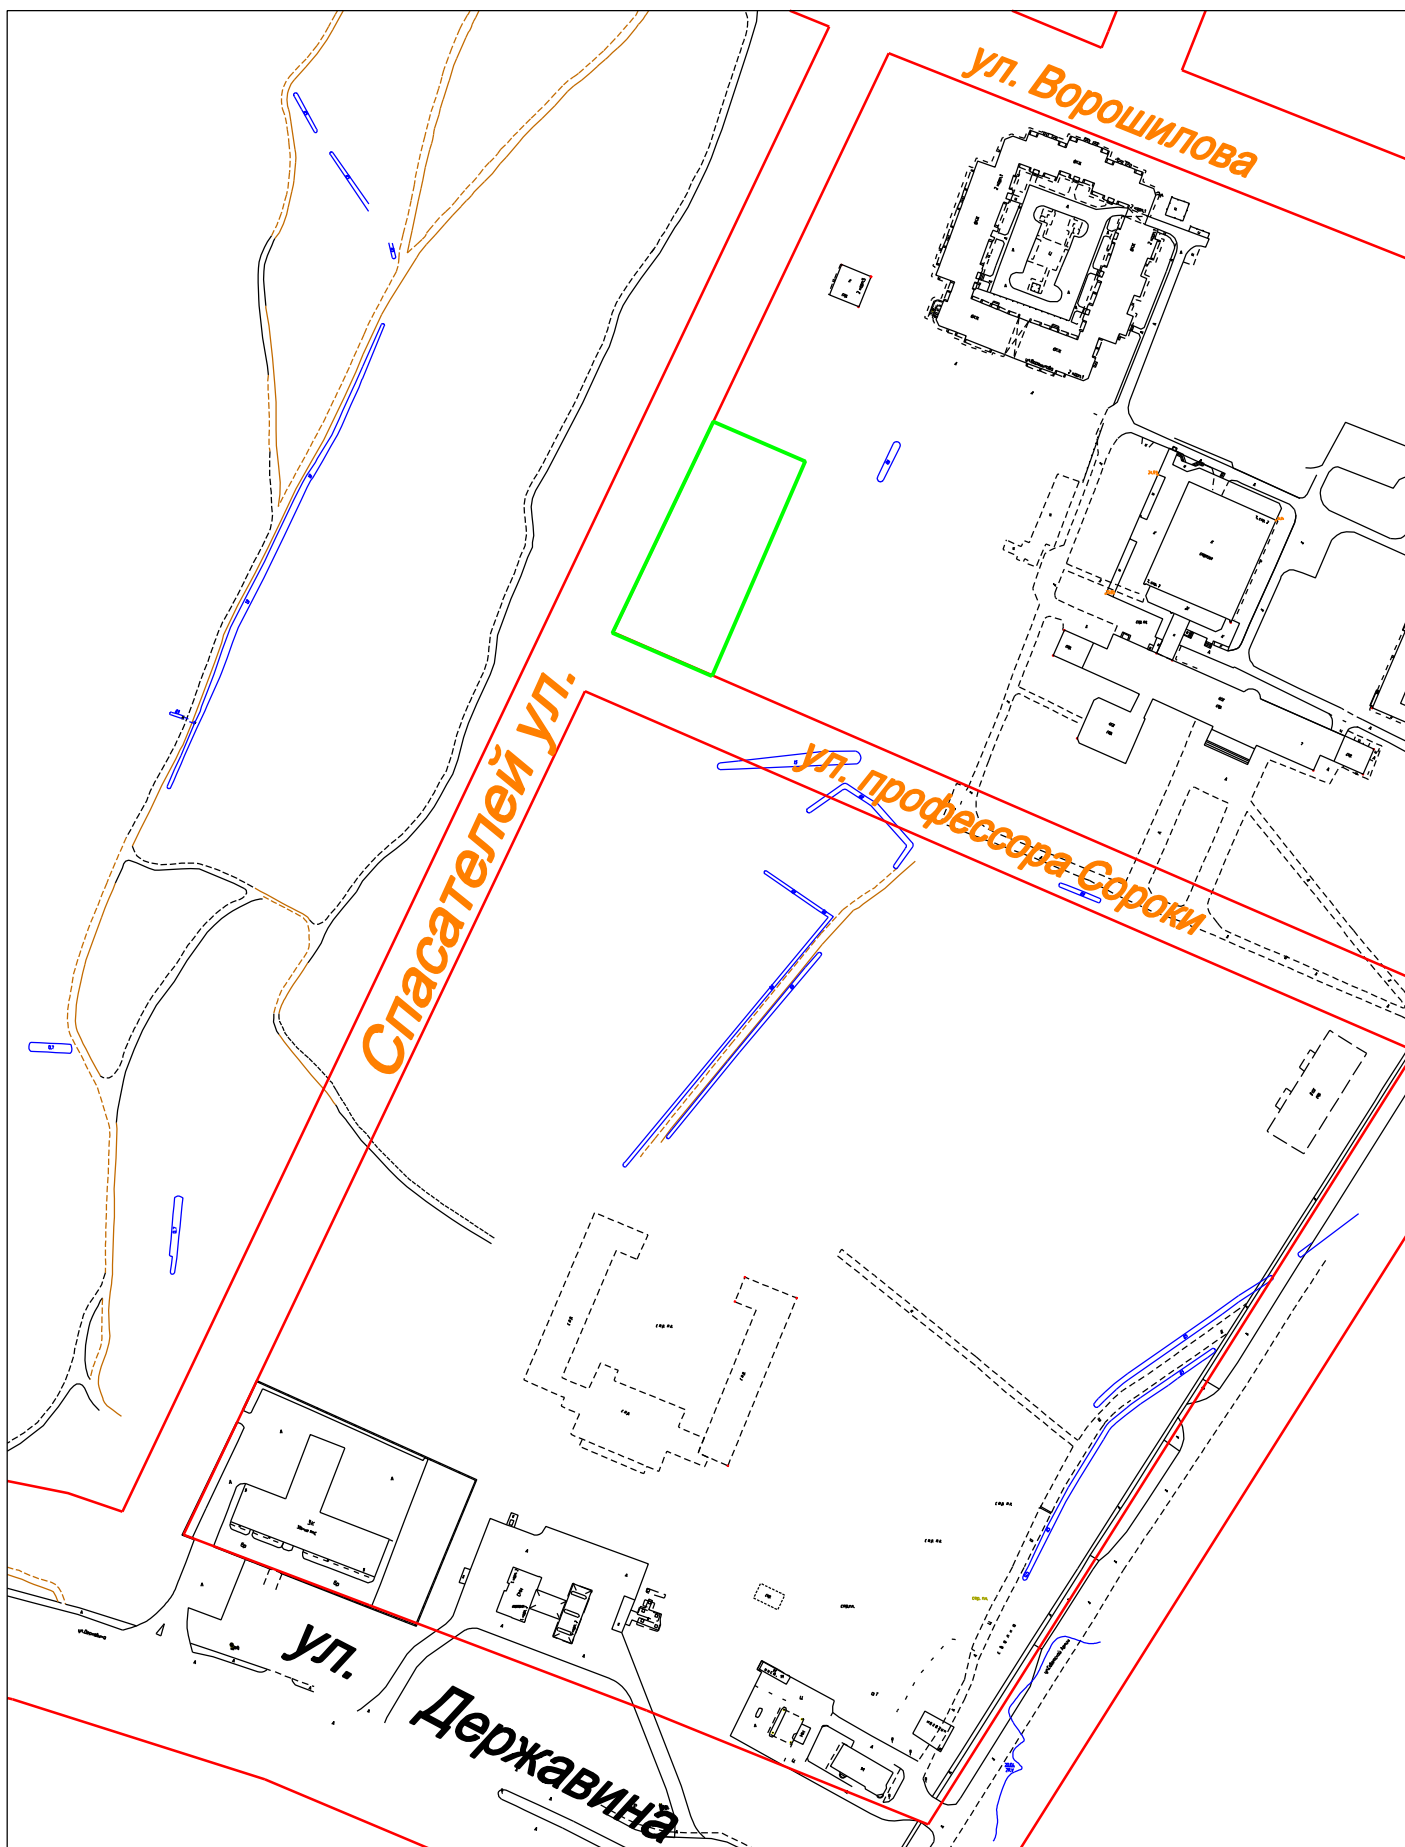

Условные обозначения:

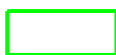

граница земельного участка



красная линия

М 1:3000