


Ситуационная схема земельного участка
по Московской ул, д. 33а,
кадастровый номер 53:23:7302301:2159

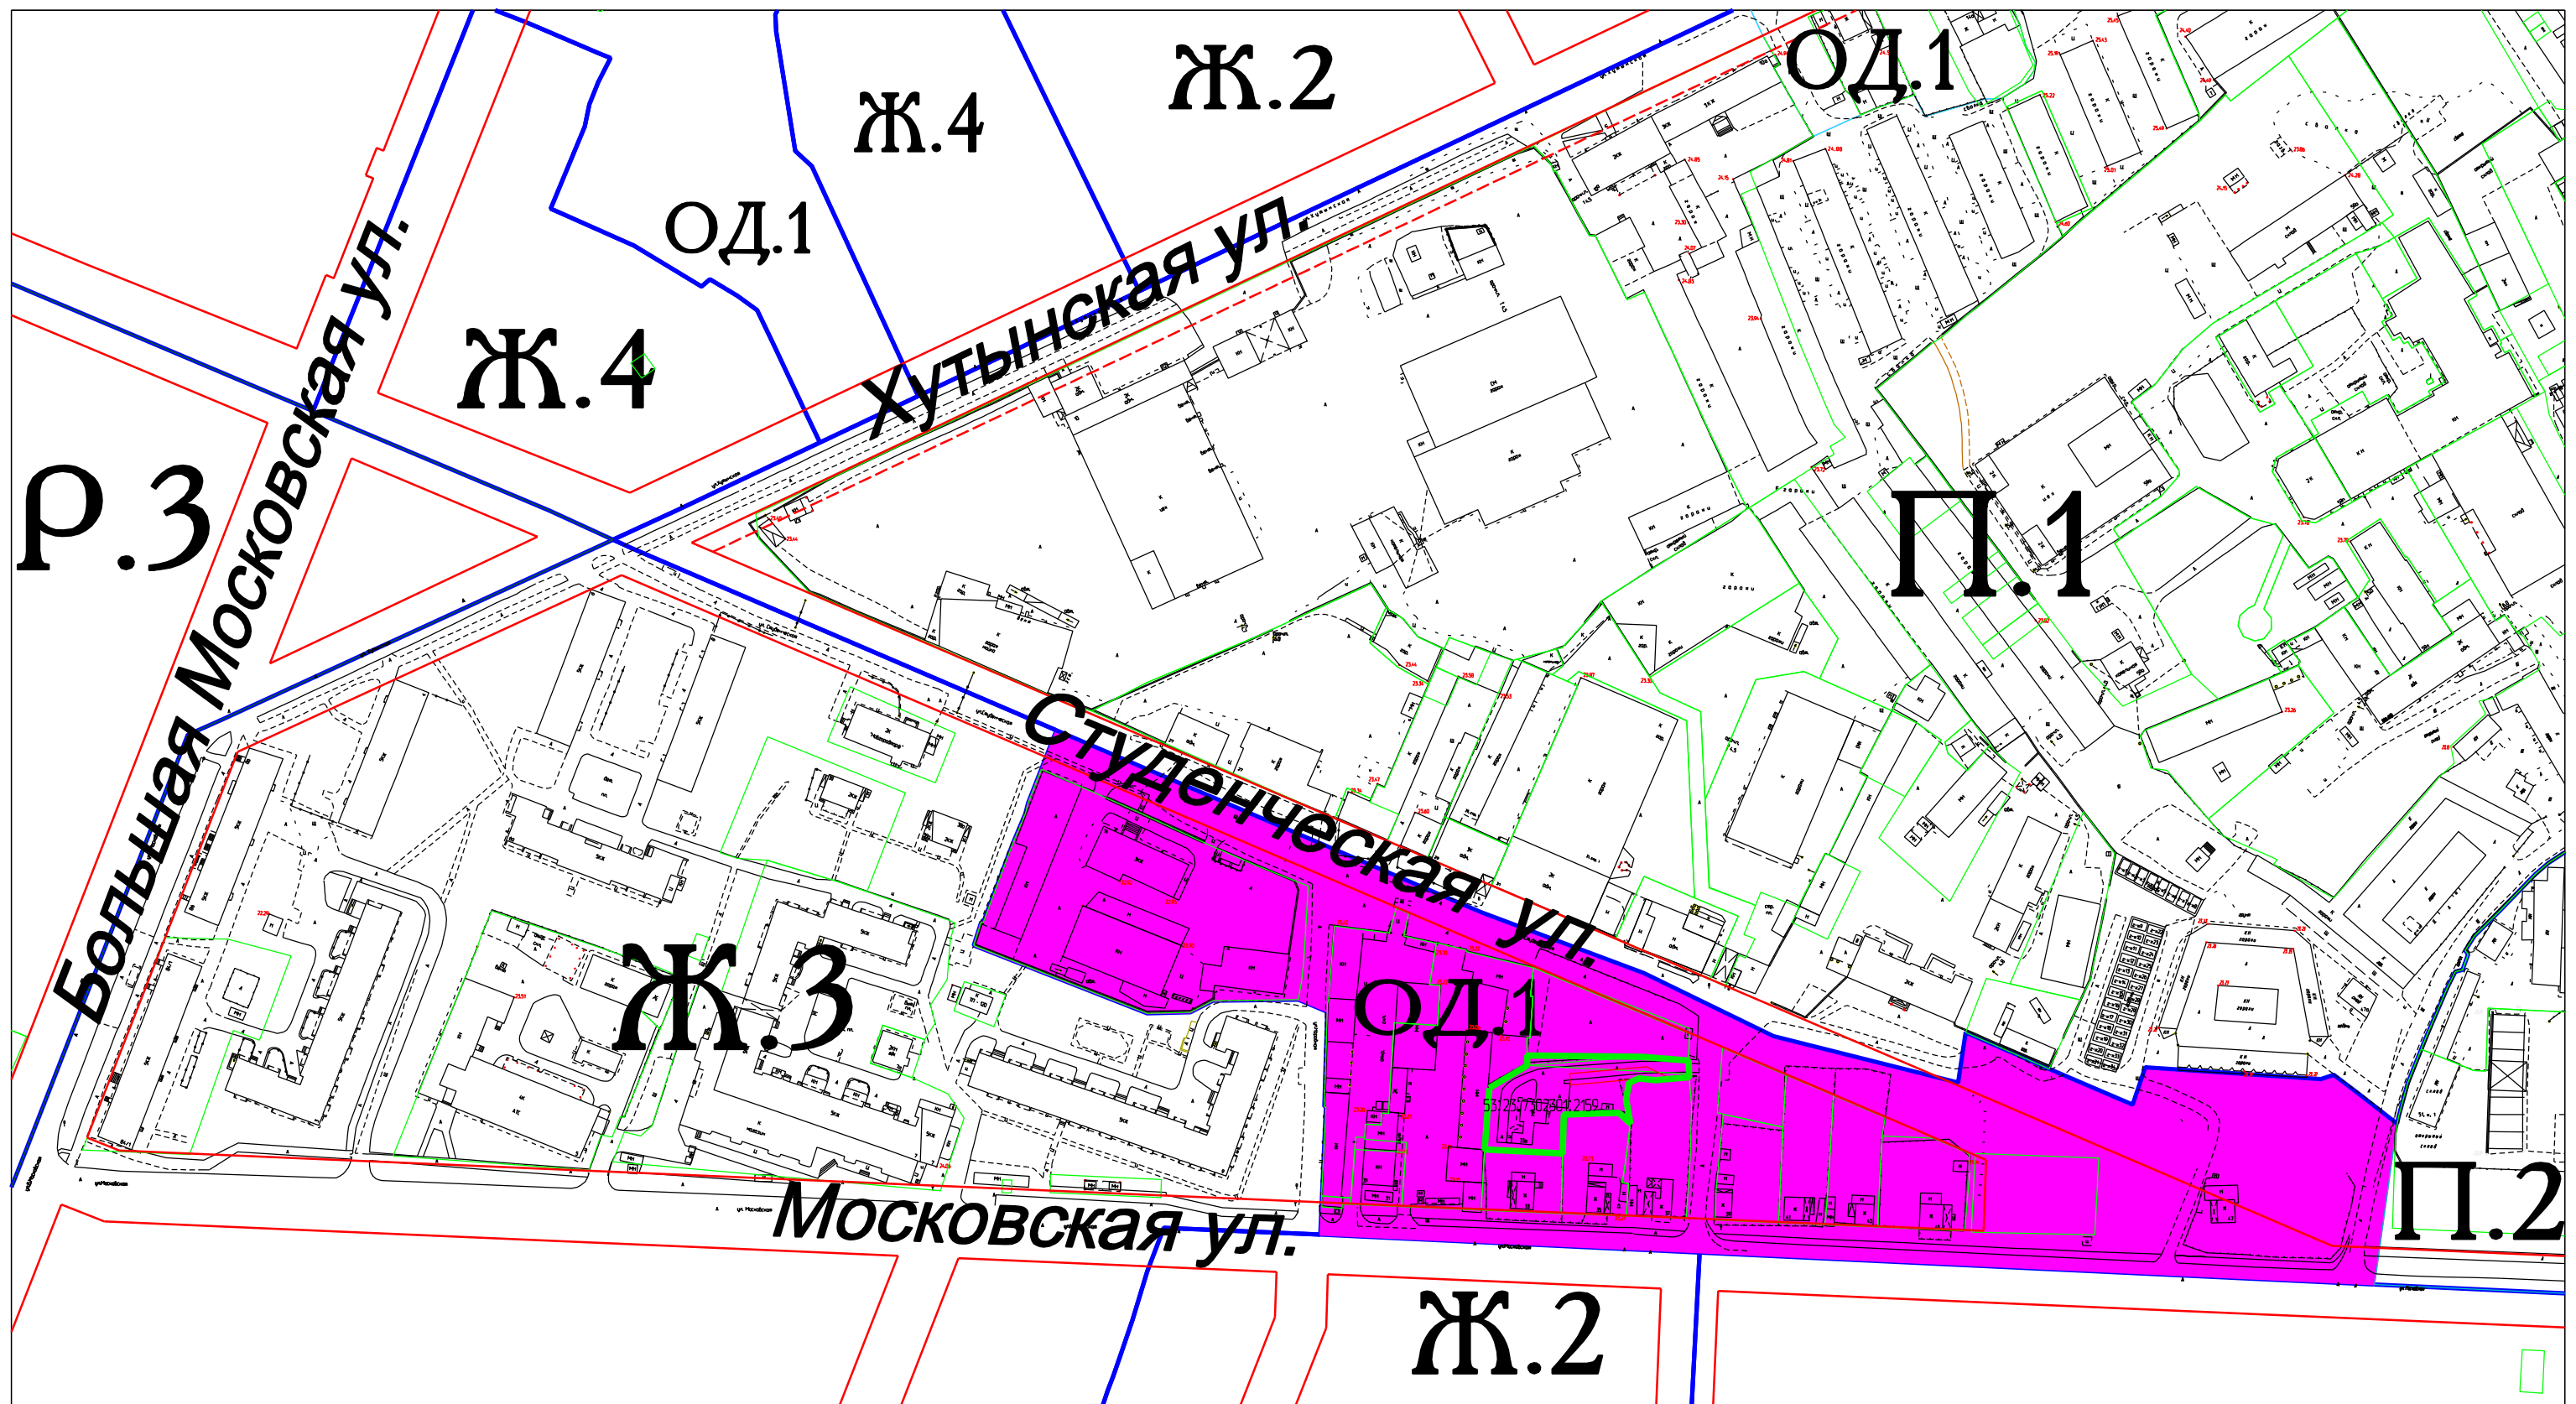

Условные обозначения:

— граница территориальной зоны

— граница земельного участка

— красная линия