



Ситуационный план

земельного участка с кадастровым номером 53:23:8014301:163, Загородная ул., з/у 2
территориальная зона ОД.1 - зона делового, общественного и коммерческого назначения
запрашиваемый условно разрешенный вид использования земельного участка:
"2.1 Для индивидуального жилищного строительства"

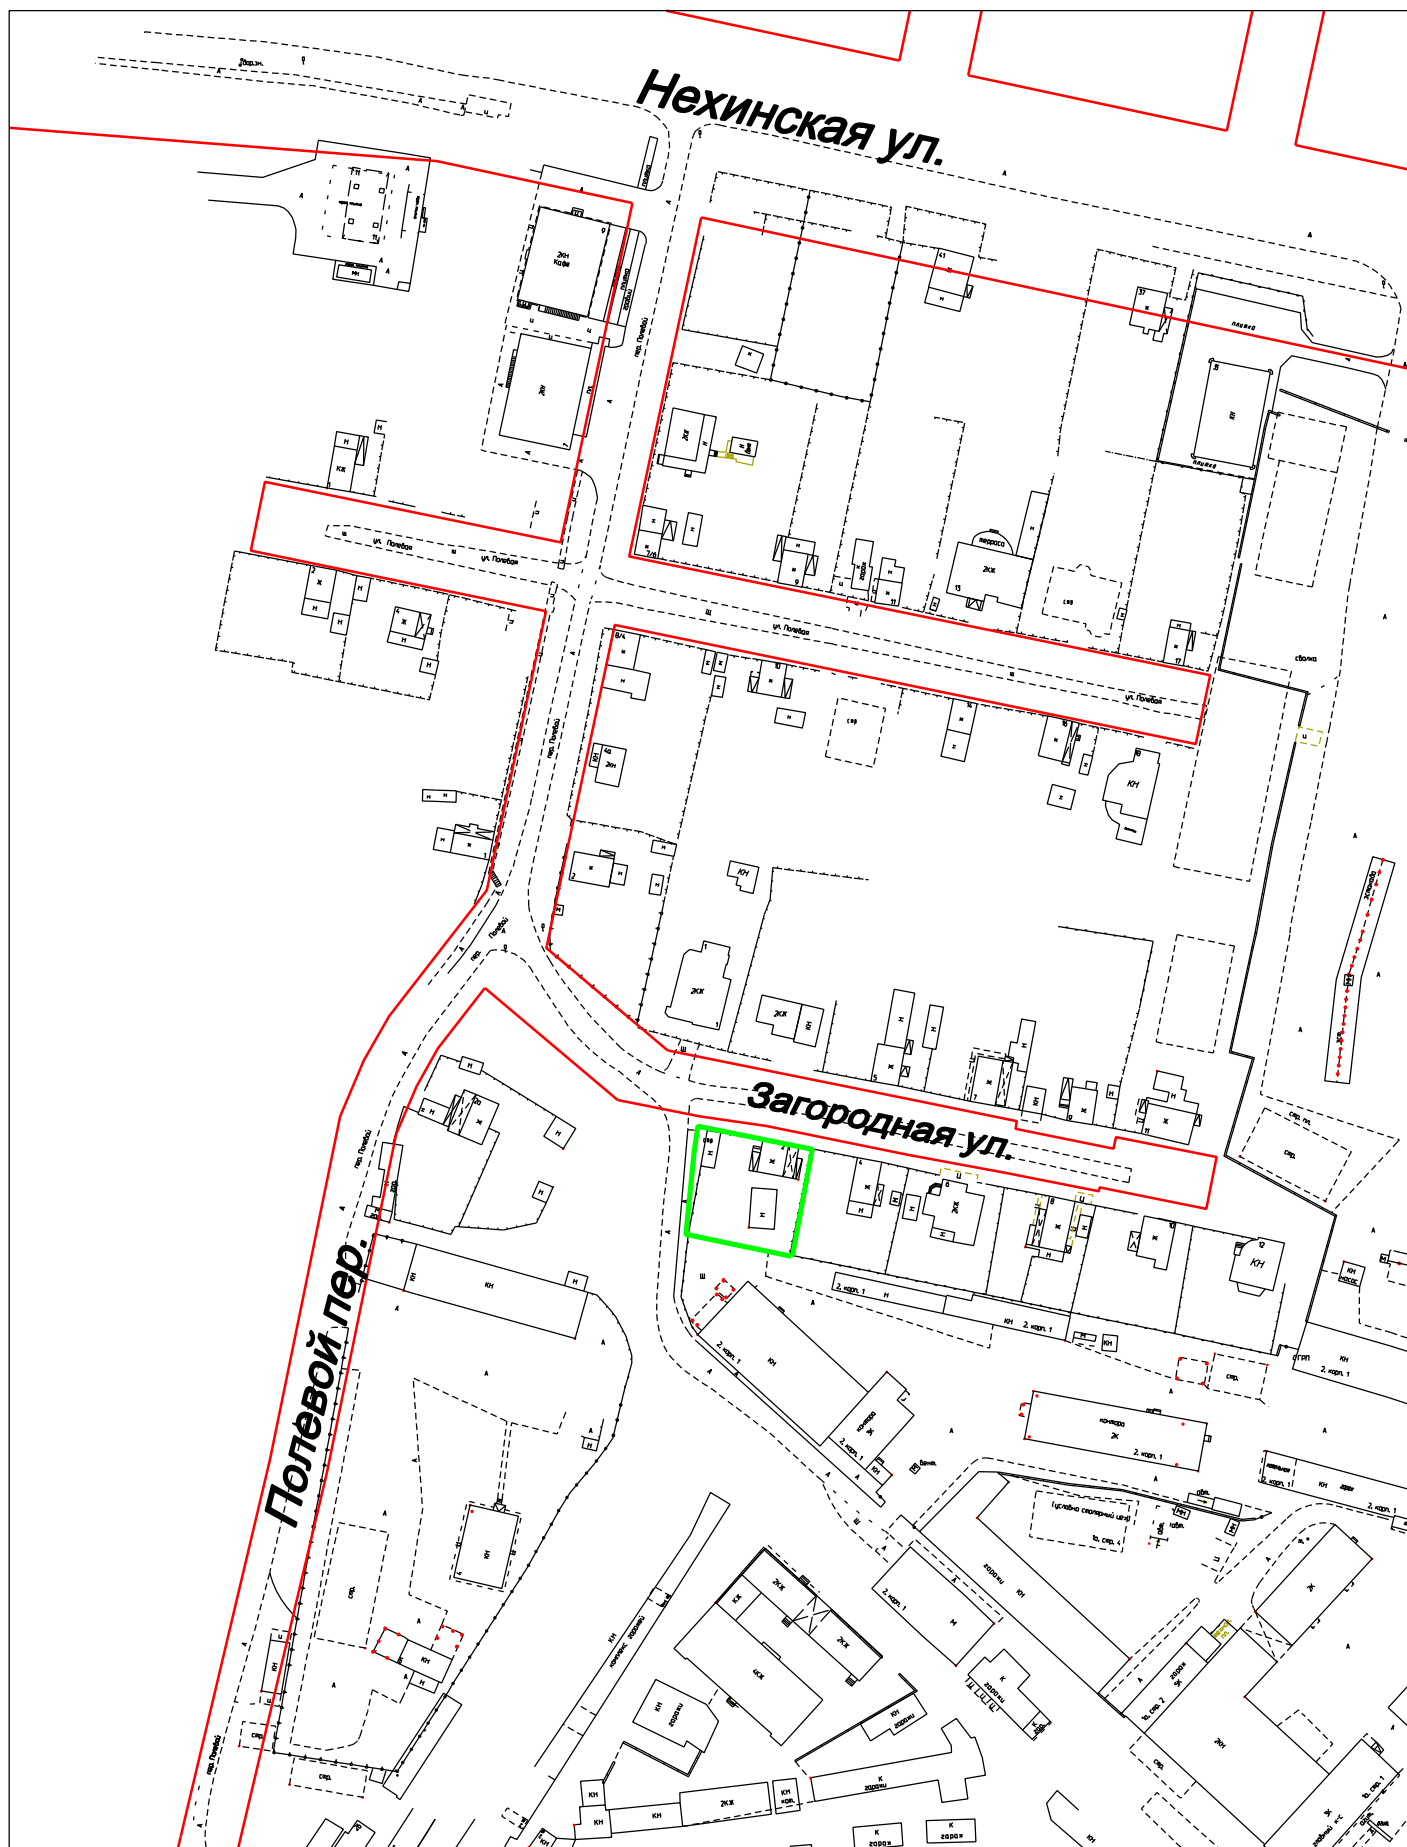

Условные обозначения:

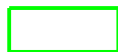

граница земельного участка



красная линия

М 1:2000