



Фасад боковой здания по ул. Б.Московская - существующее положение

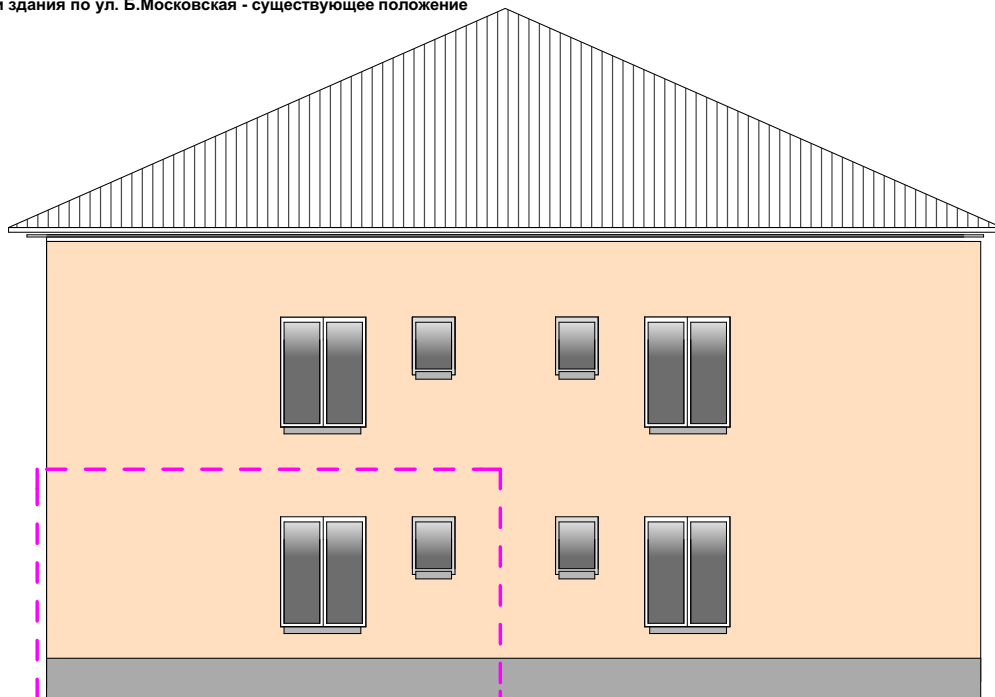

Проектное предложение фасада по Б.Московская, д.61

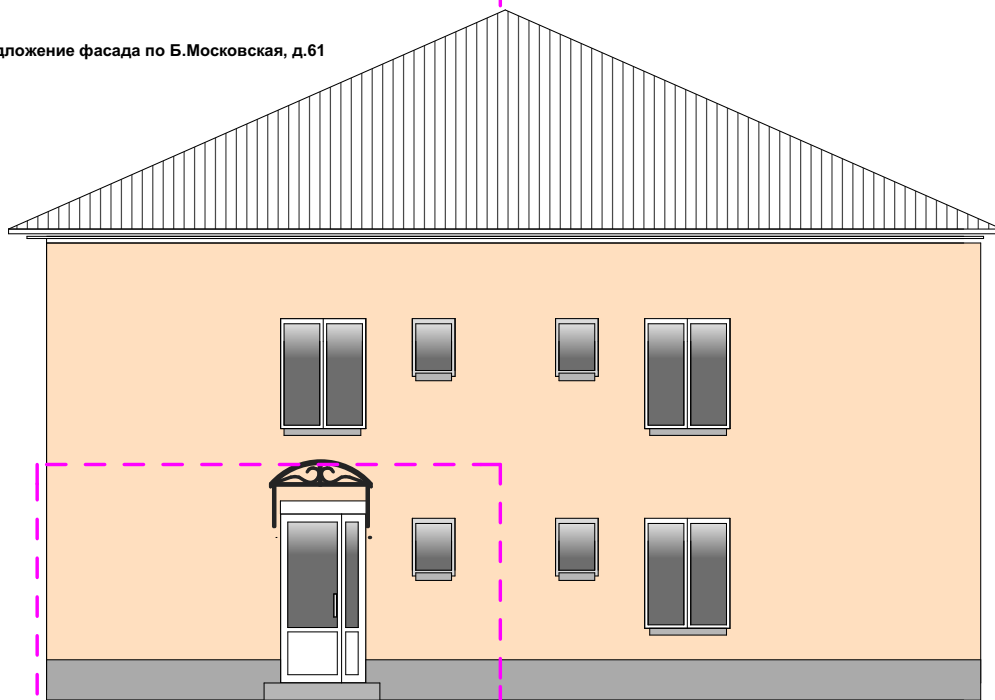

квартира, переустраиваемая под магазин промтоваров

						АР		
						Проект перепланировки и переустройства квартиры №4 под магазин промтоваров с устройством отдельного входа и благоустройства прилегающей территории по адресу: г. Великий Новгород, ул. Б.Московская, д. 61		
Изм.	Кол.уч	Лист.	№ док.	Подп.	Дата			
Разраб.		Логинова			01.19		Стадия ЭП	Лист 4
								Листов 7
Пров.						Фасад здания-сущ.положение и проектное предложение с проектируемым магазином		