


Внесение изменений в проект межевания микрорайона 12 Западного района Великого Новгорода, утвержденный постановлением Администрации Великого Новгорода от 03.03.2010 № 635

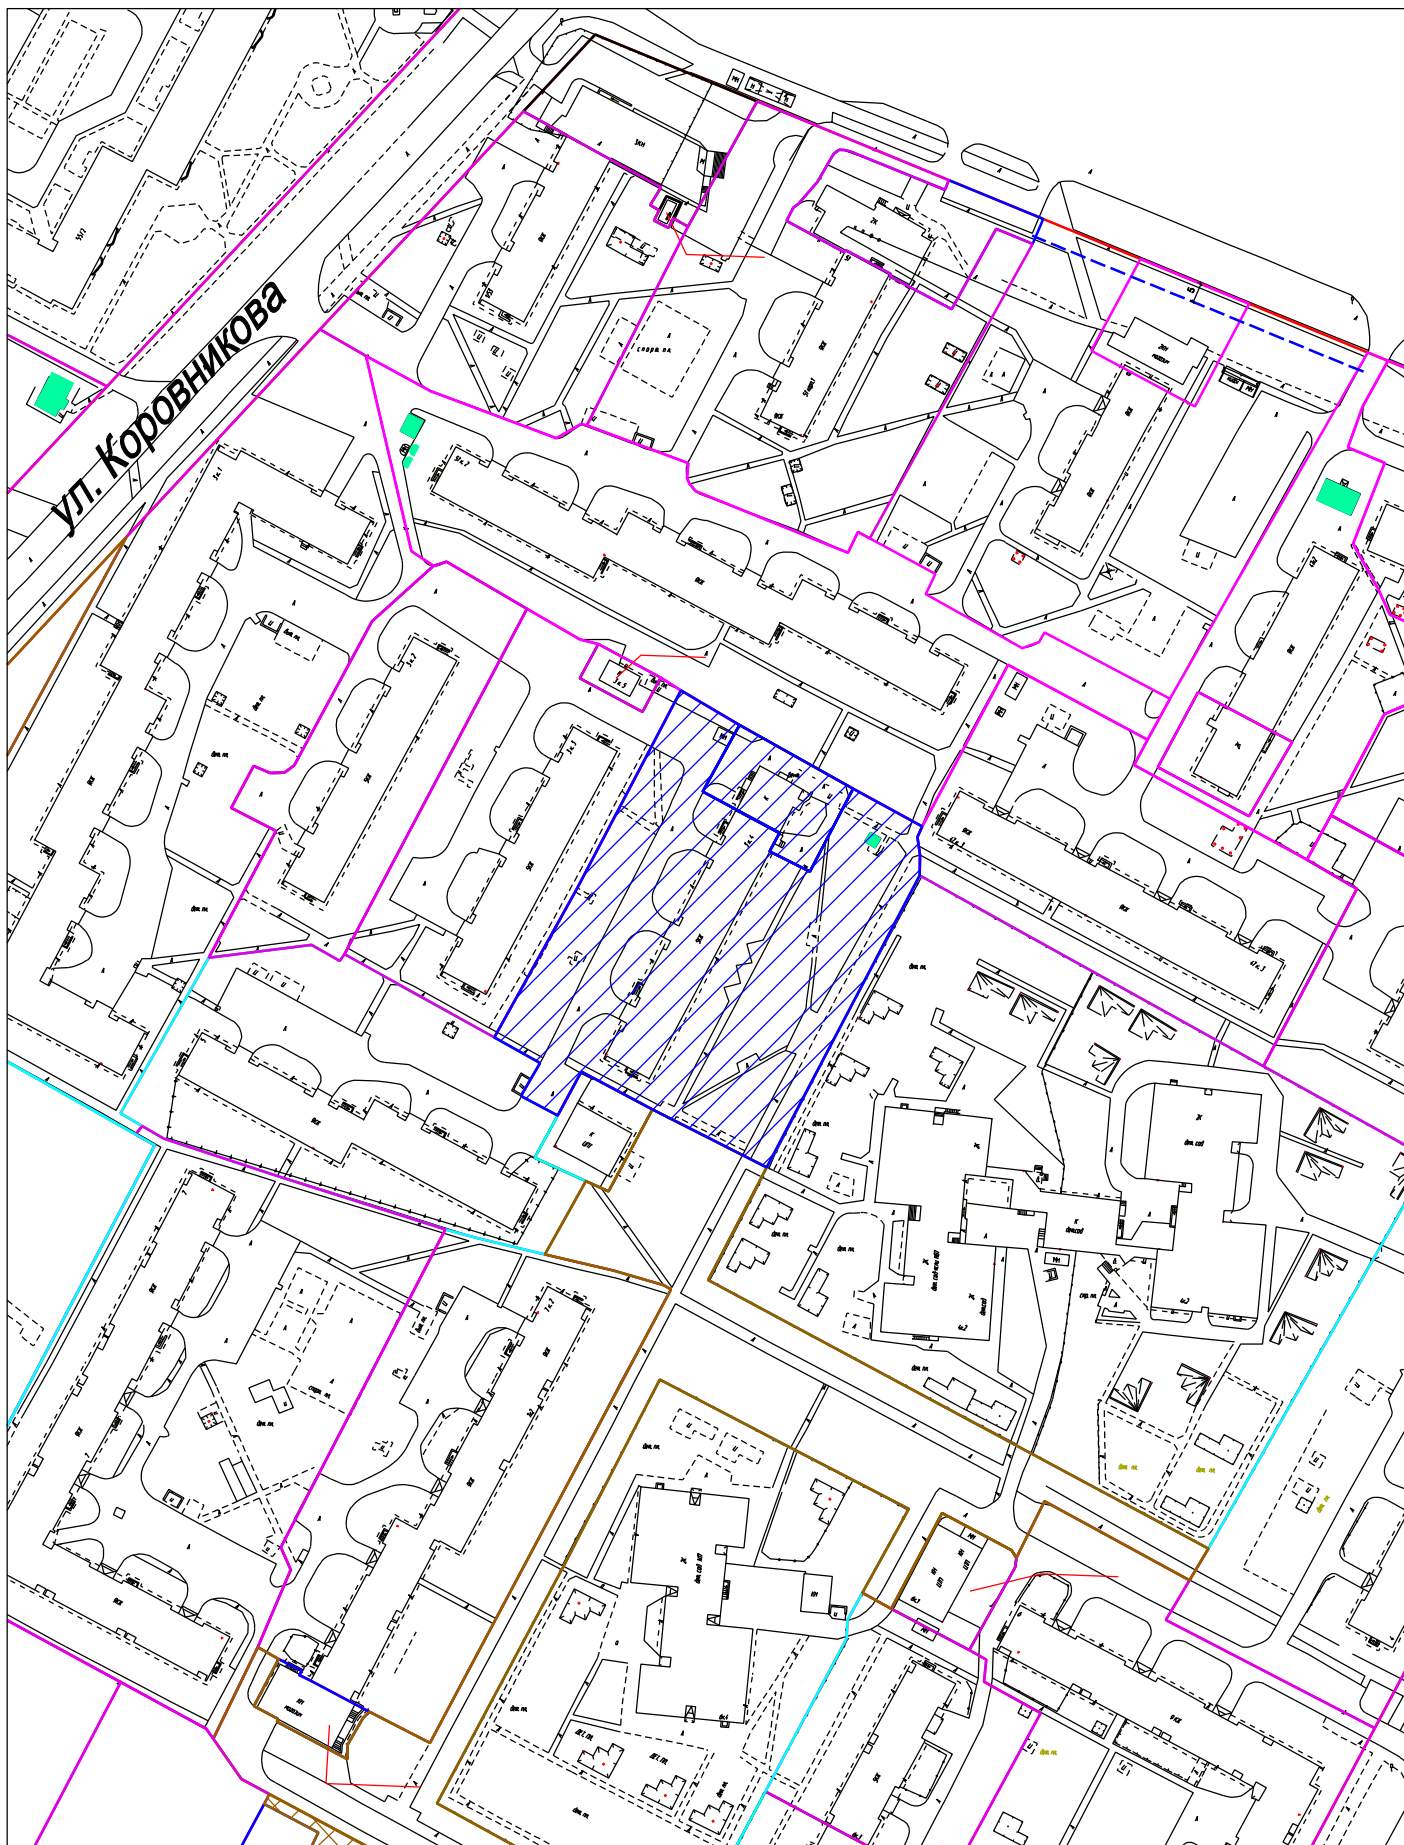

Условные обозначения:



часть проекта межевания, признаваемая недействительной



красная линия

М 1:2000