



Ситуационный план

Большая Санкт-Петербургская ул., д. 82

территориальная зона П.2 - зона предприятий и складов V, IV классов опасности
с санитарно-защитной зоной 50, 100 метров

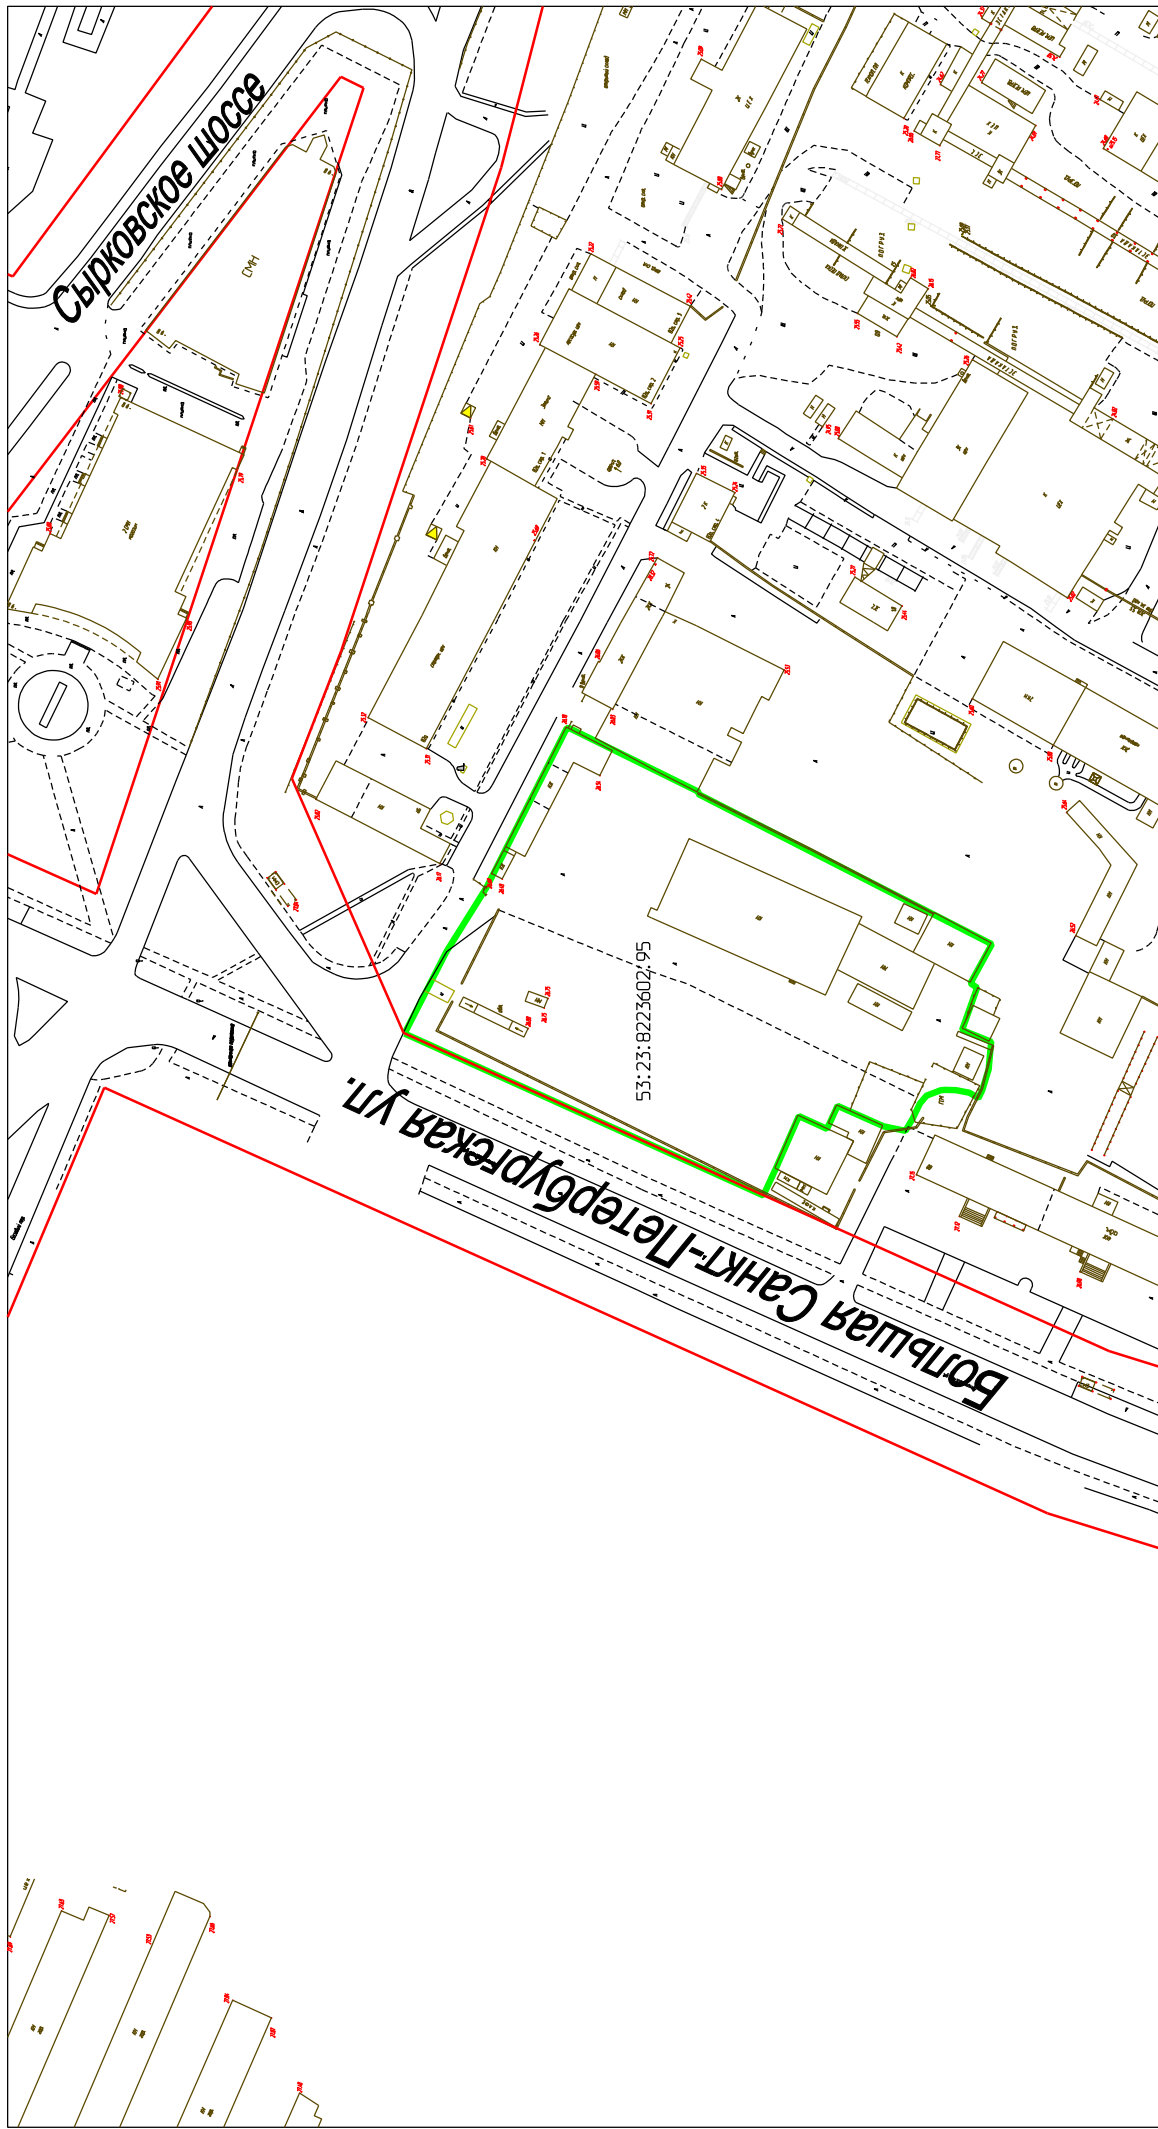

Условные обозначения:

 - граница земельного участка

 - красные линии