


Схема земельного участка  
Московская ул., д. 8

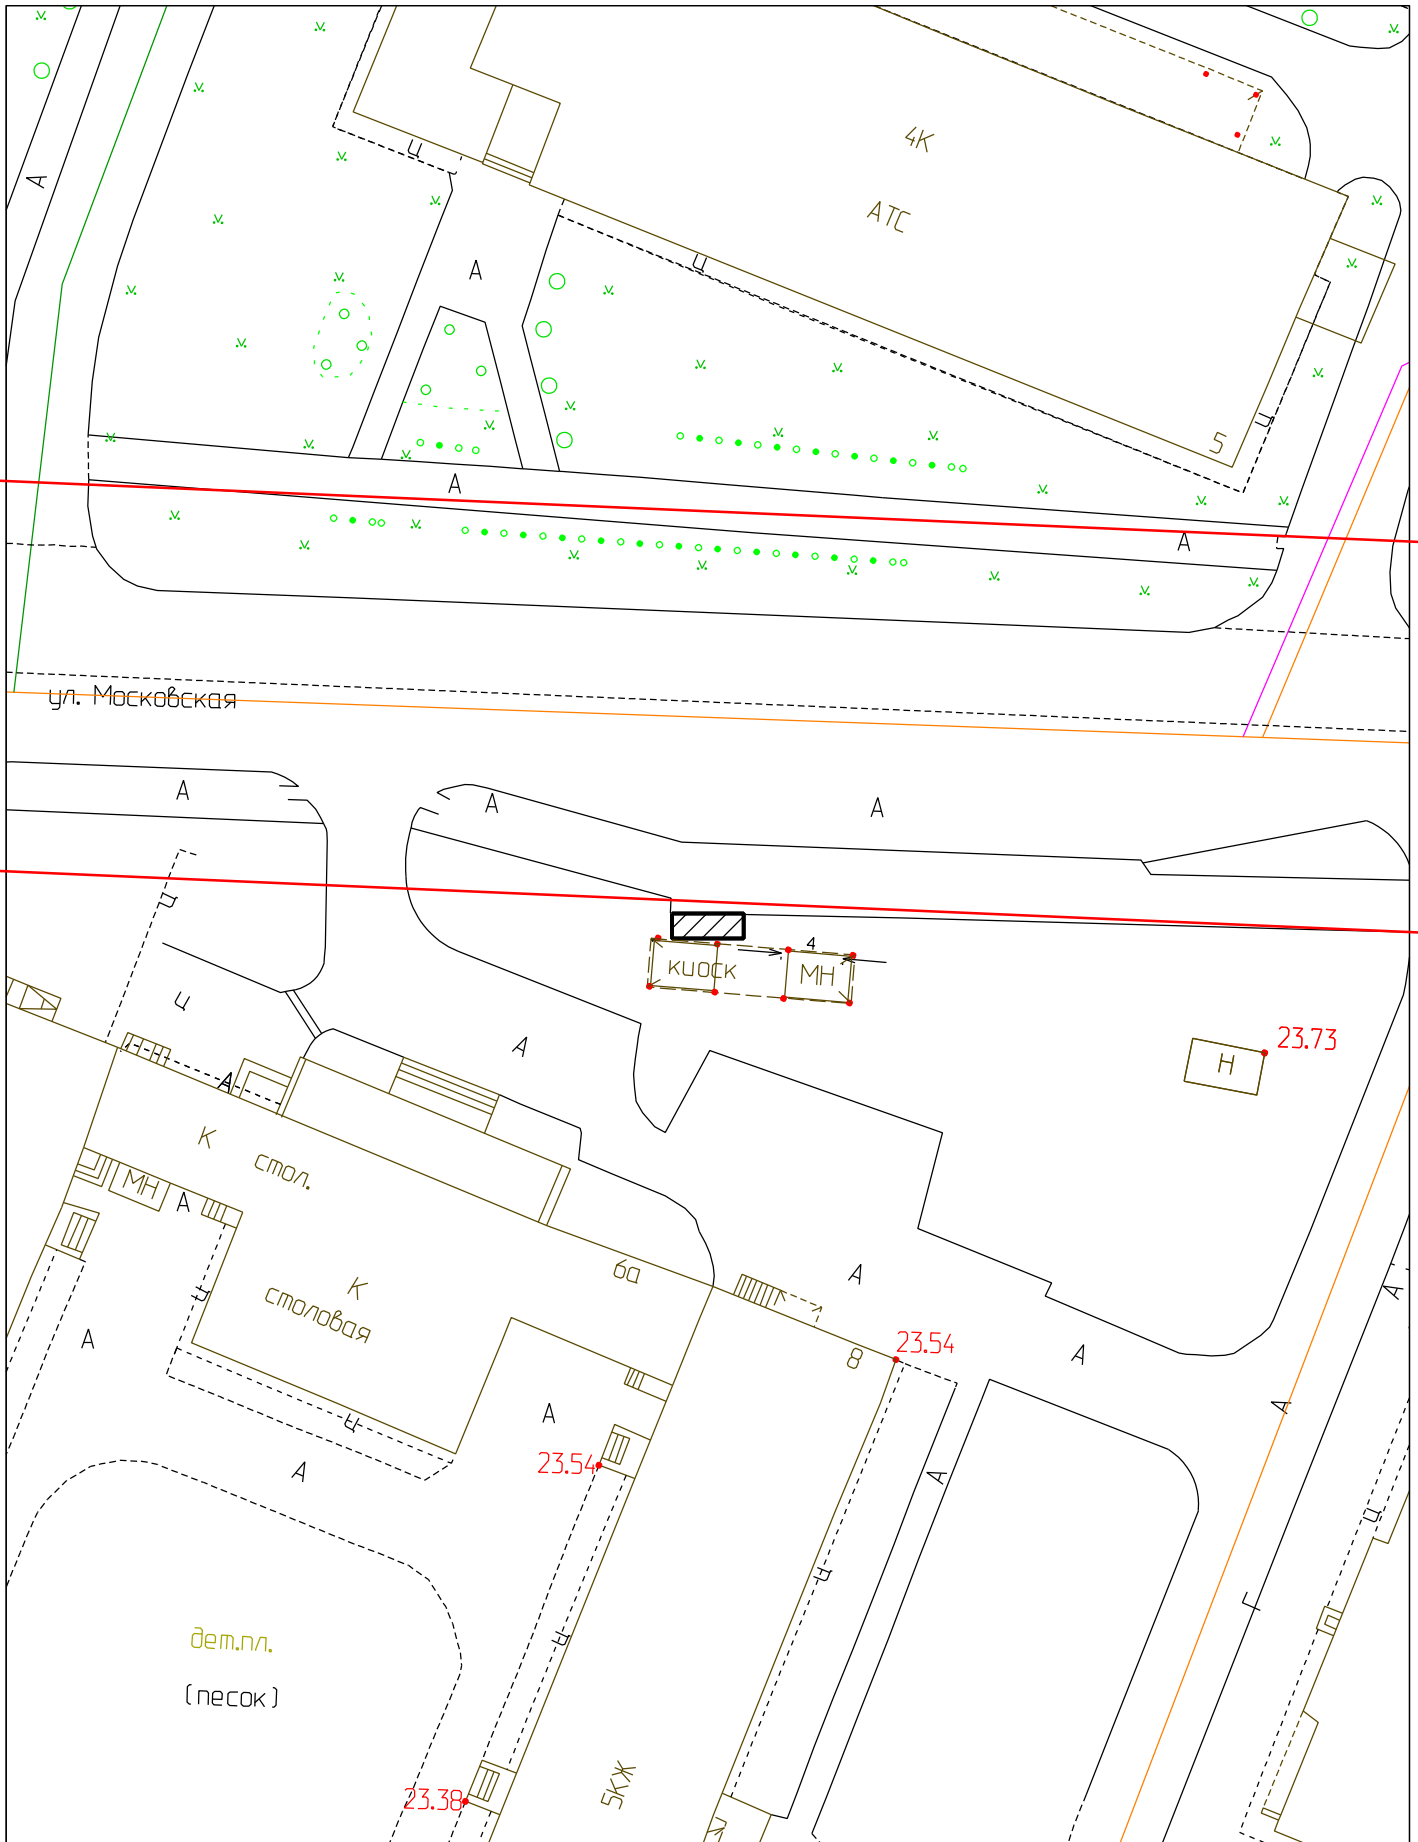

Условные обозначения:

 елочный базар

М 1:500