


СИТУАЦИОННЫЙ ПЛАН

земельного участка с кадастровым номером 53:23:7302301:794, Московская ул., Д. 39
территориальная зона ОД.1 - зона делового, общественного и коммерческого назначения
запрашиваемый условно разрешенный вид использования земельного участка
- для индивидуального жилищного строительства

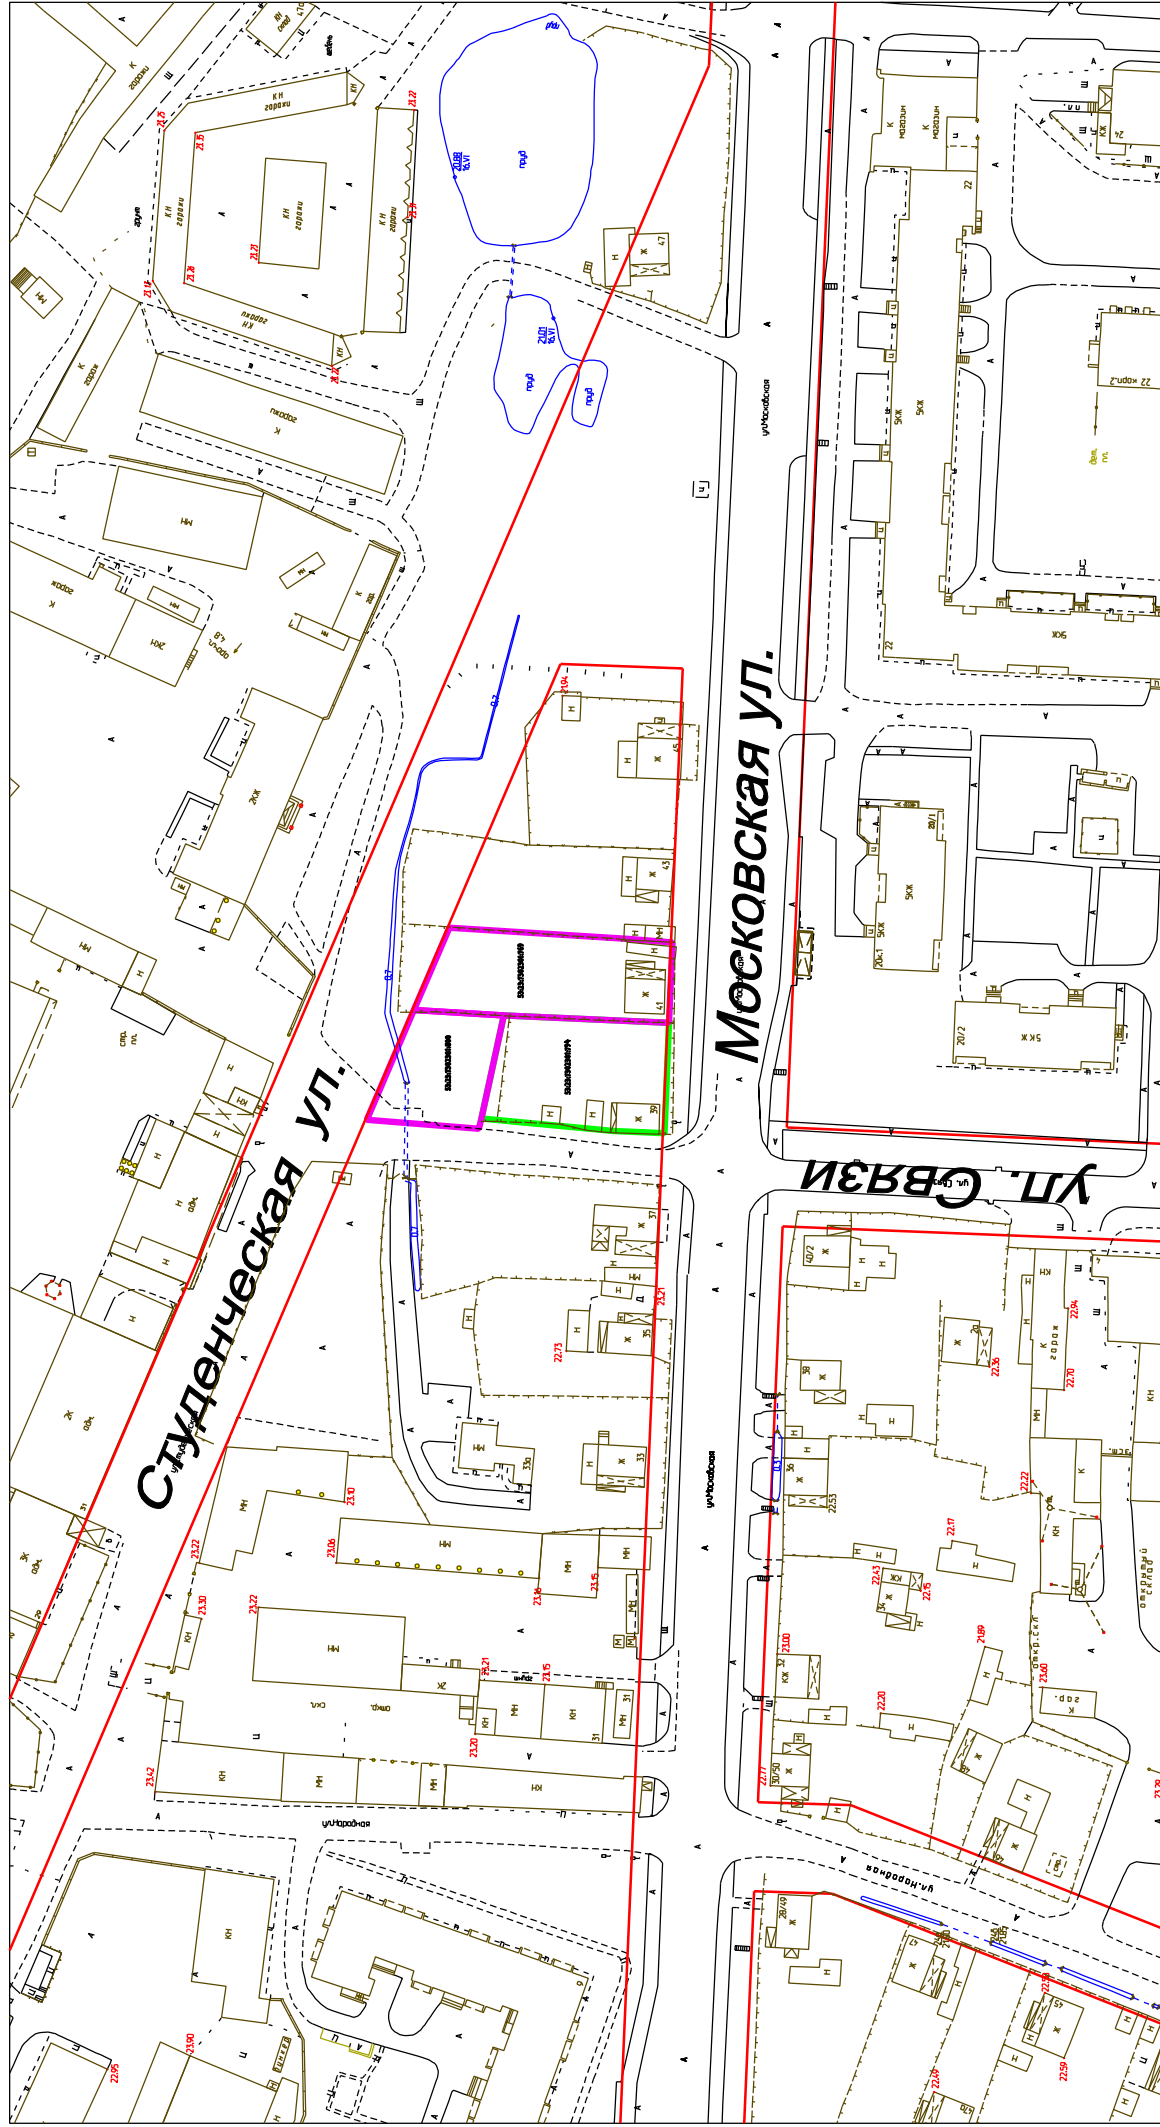

Условные обозначения:

-  - границы земельного участка
-  - смежные границы земельных участков
-  - красные линии