


Ситуационный план

земельного участка с кадастровым номером 53:23:8014301:43, ул. Загородная д. 4
территориальная зона ОД.1 - зона делового, общественного и коммерческого назначения
запрашиваемый условно разрешенный вид использования земельного участка:
"2.1 Для индивидуального жилищного строительства"

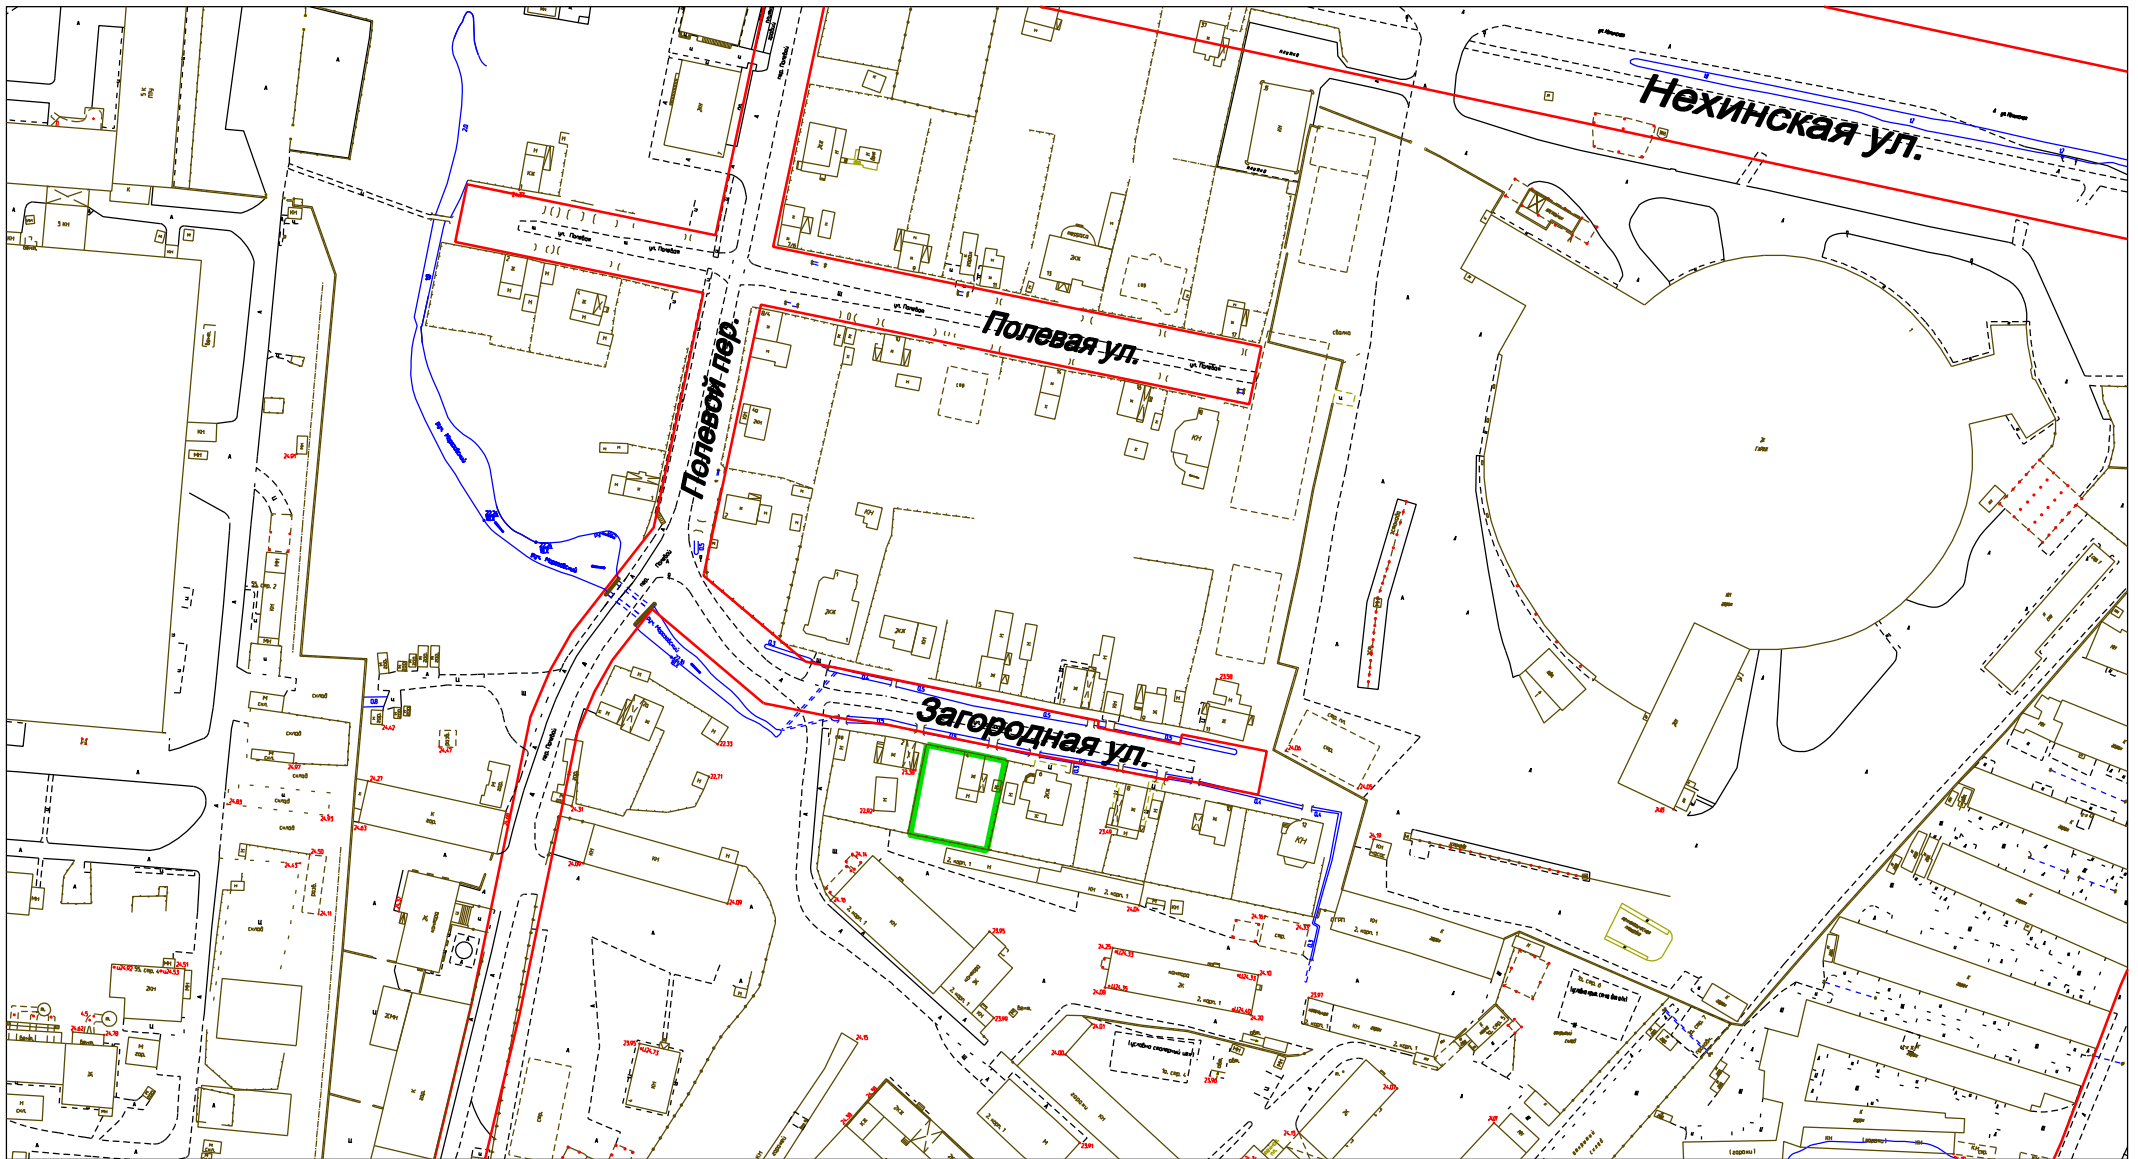

Условные обозначения:



- граница земельного участка



- красные линии