


ЧЕРТЕЖ ГРАНИЦ ПЛАНИРУЕМЫХ И СУЩЕСТВУЮЩИХ ЭЛЕМЕНТОВ ПЛАНИРОВОЧНОЙ СТРУКТУРЫ

УСЛОВНЫЕ ОБОЗНАЧЕНИЯ:

- граница проектирования
- существующие красные линии
- отменяемые красные линии
- устанавливаемые красные линии
- существующая улично-дорожная сеть
- граница кадастрового квартала 53:23:7013502
- граница планируемого элемента планировочной структуры (улично-дорожная сеть)

Согласовано		Взам. инв. №		Подп. и дата		Инв. № подл.	

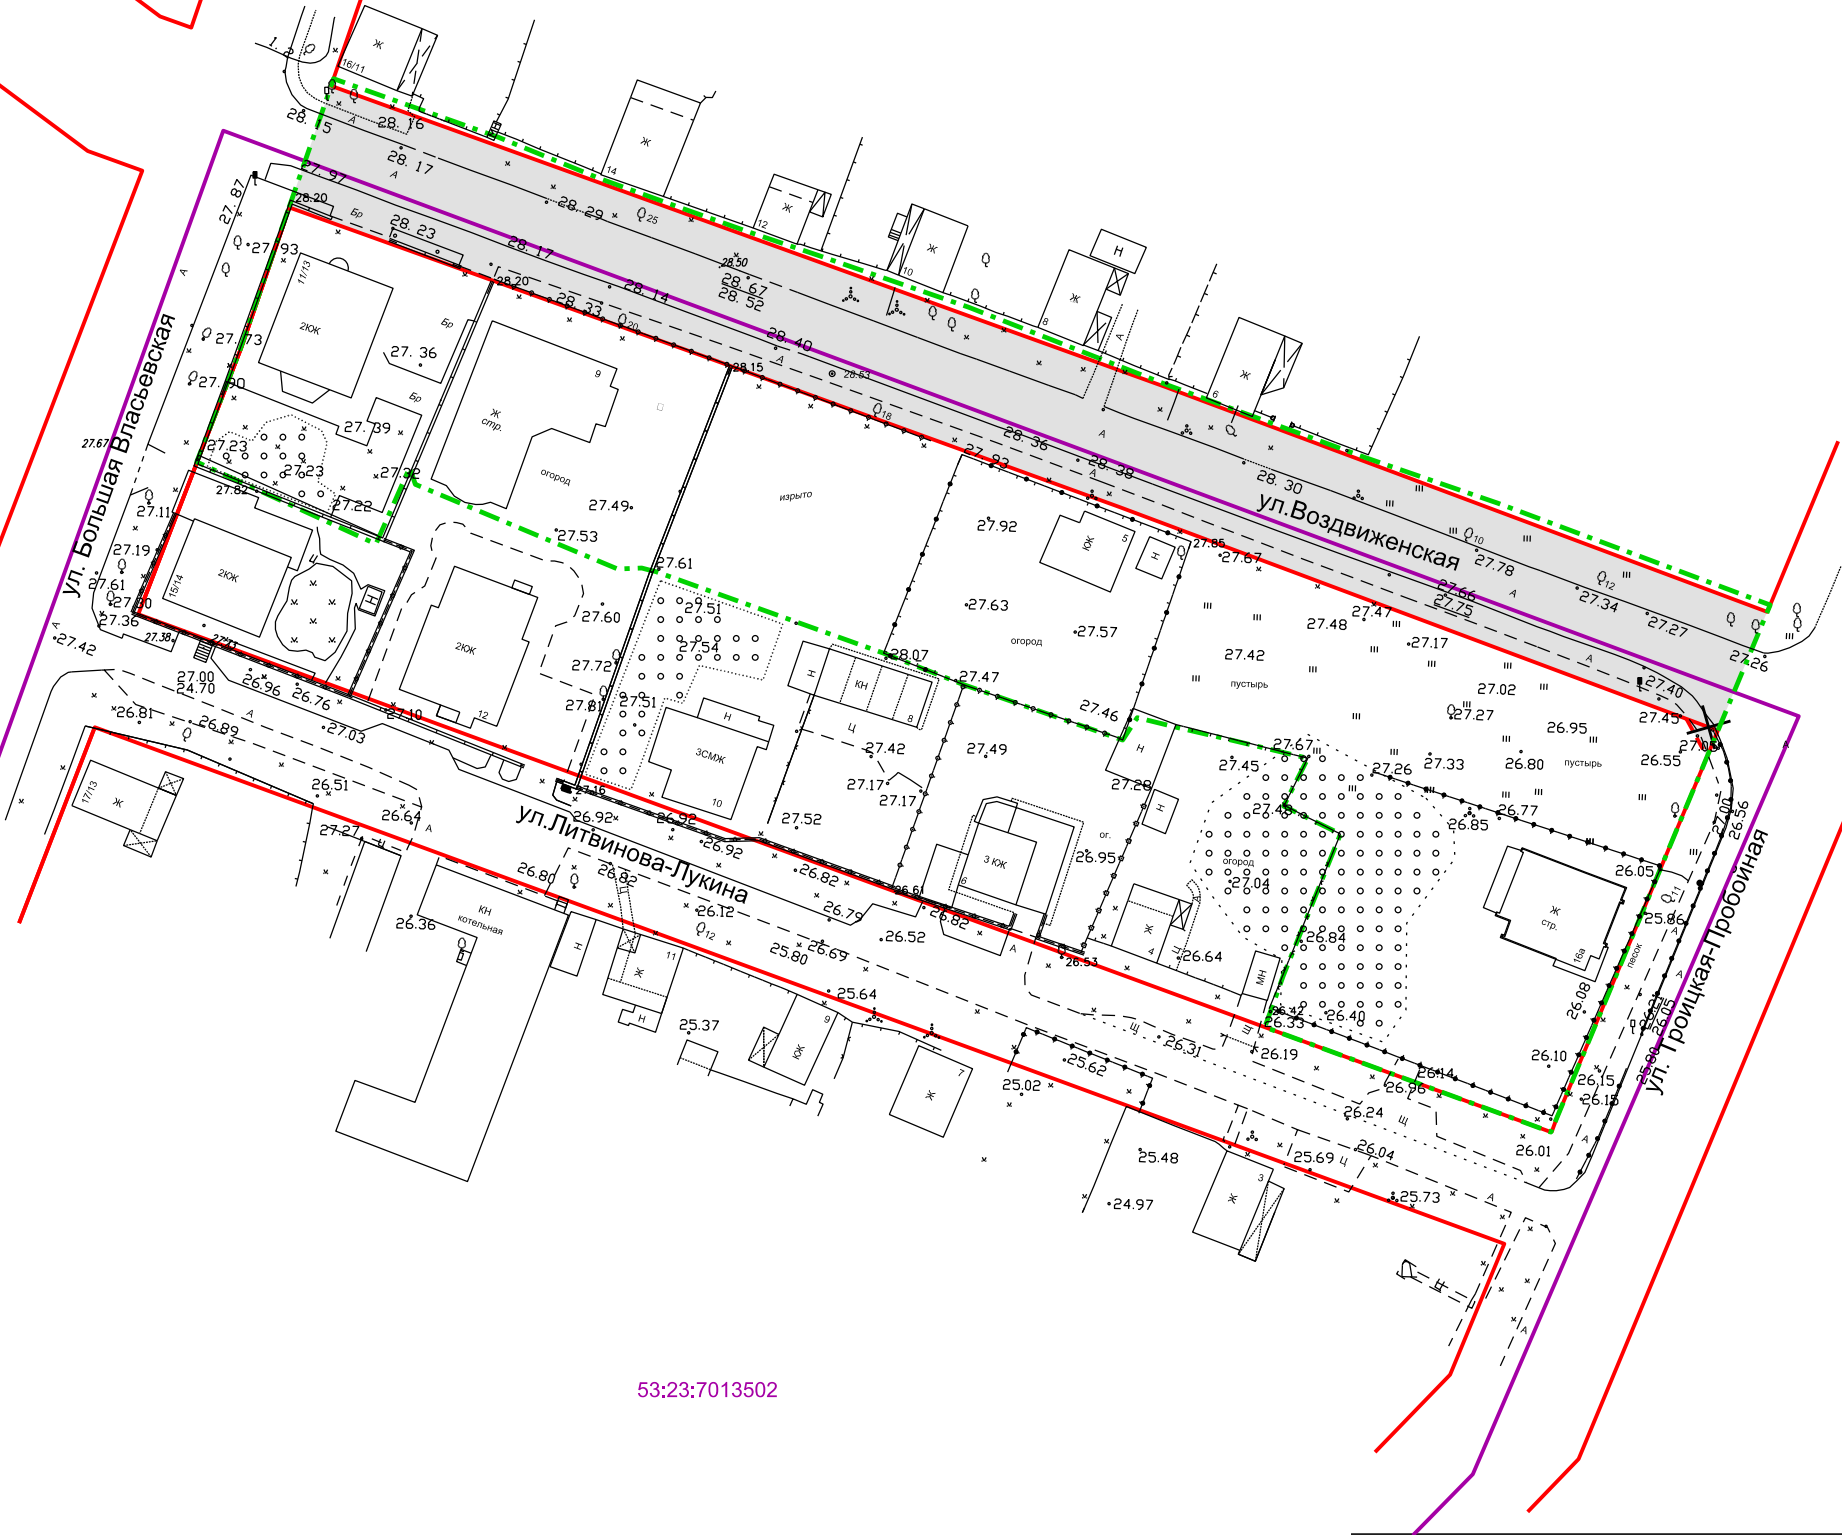

						"Проект межевания территории части квартала 135 Великого Новгорода".				
Изм.	Кол. уч.	Лист	№ док.	Подп.	Дата	Проект межевания территории Основная часть		Стадия	Лист	Листов
Рук.проекта		Морякова						ПМТ	1	6
Исполнил		Маркова								
						Чертеж границ планируемых и существующих элементов планировочной структуры М 1:1000		ООО "Ракурс"		
Утв.		Морякова								