
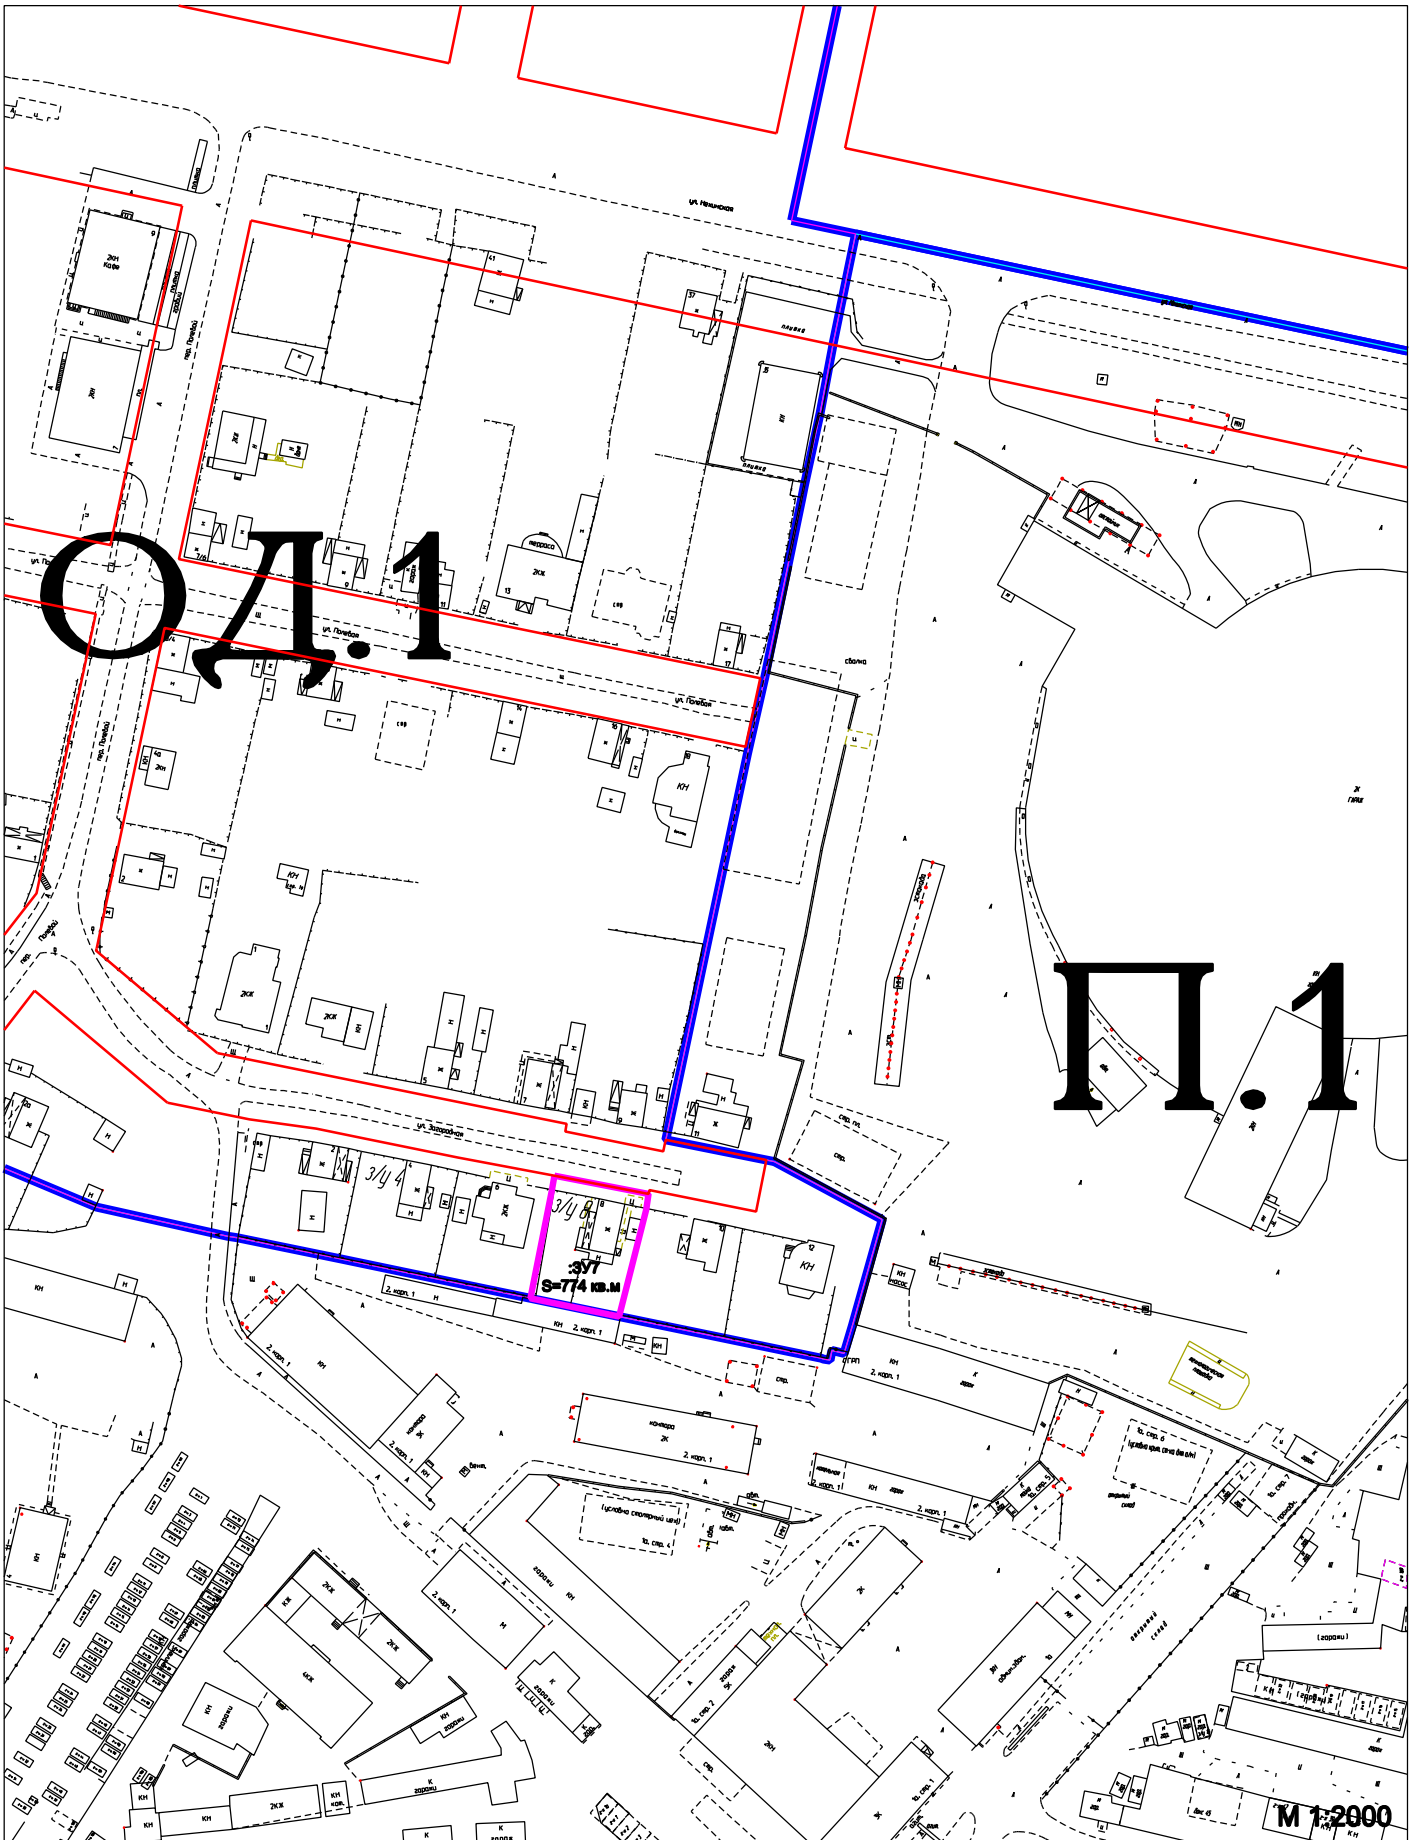


Ситуационная схема

образуемого земельного участка по адресу: Великий Новгород, ул. Загородная, з/у 8
ОД.1-многофункциональная общественно-деловая зона

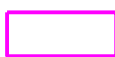

Условные обозначения:

-  граница земельного участка
-  граница территориальных зон
-  красная линия