



ГТРК "Славия"

МЕСТО ПРОЕКТИРОВАНИЯ (ул.Большая Московская, д.61)

АС

Проект перепланировки и переустройства квартиры №4 под магазин протоваров с устройством отдельного входа и благоустройства прилегающей территории по адресу:
г. Великий Новгород, ул. Б.Московская, д. 61


Стадия Лист Листов

ЭП 2


Ситуационная схема

Имя	Лист	№ док.	Подп.	Дата
Толкина			<i>Толкина</i>	01.19
Терезанова			<i>Терезанова</i>	

Фасад здания по ул. Б.Московская - существующее положение

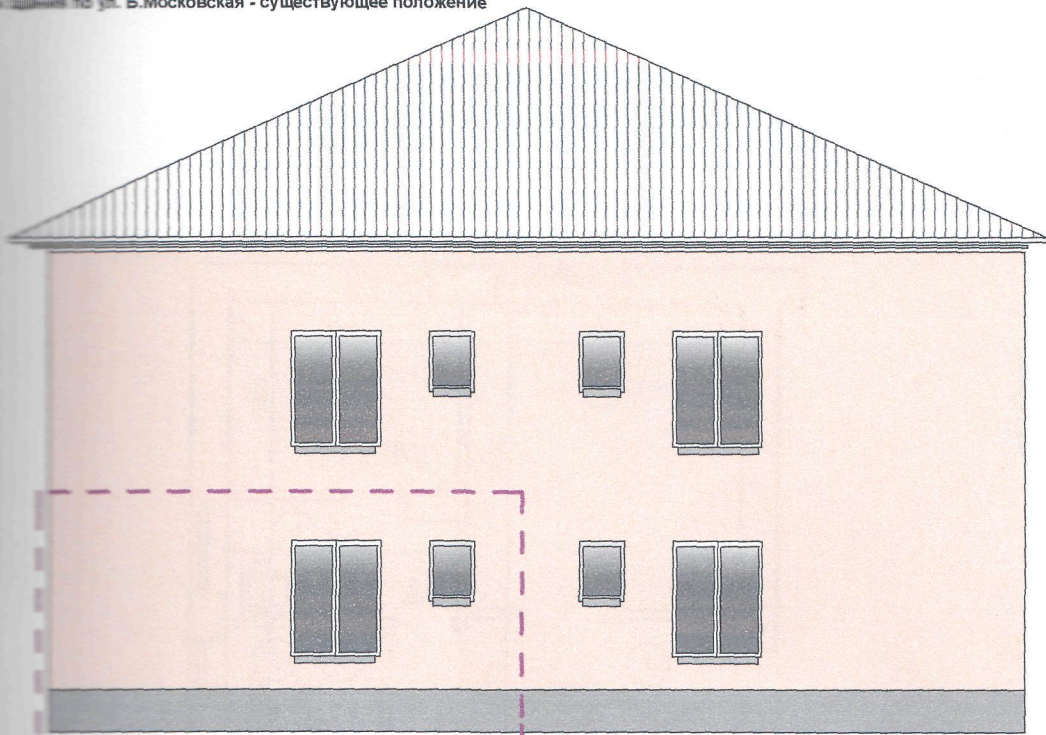

Предложение фасада по Б.Московская, д.61

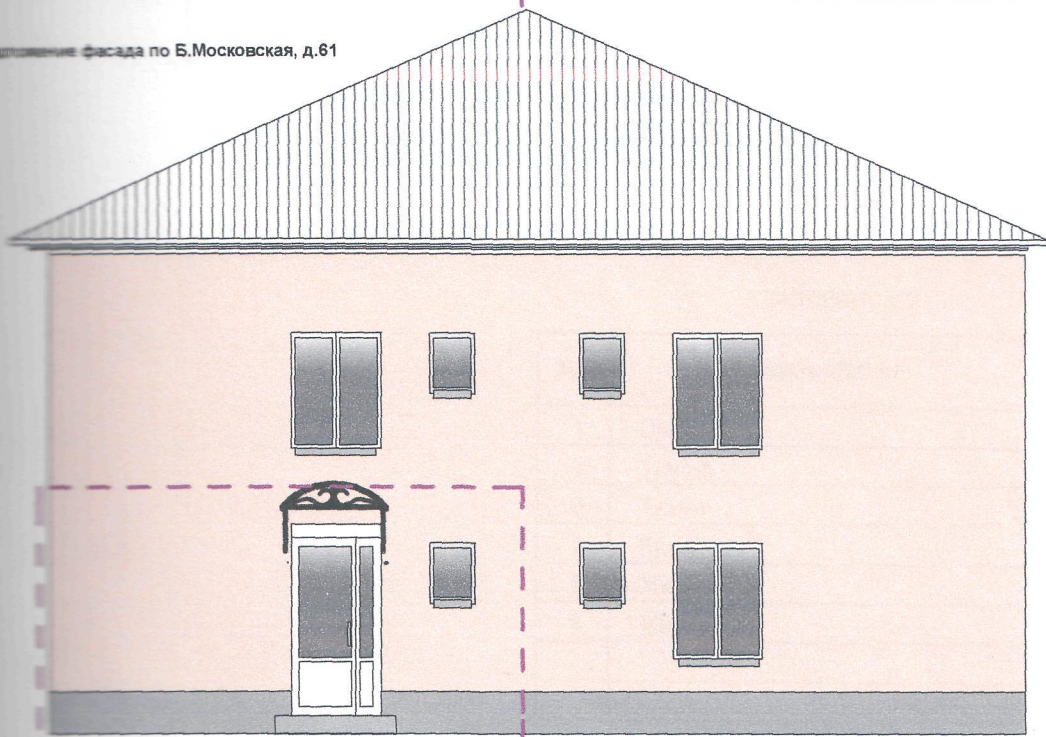

квартира, переустраиваемая под магазин промтоваров

									АР
									Проект перепланировки и переустройства квартиры №4 под магазин промтоваров с устройством отдельного входа и благоустройства прилегающей территории по адресу: г. Великий Новгород, ул. Б.Московская, д. 61
Имя	Фамилия	Лист	№ док.	Подп.	Дата				
Савельев	Толынова			<i>ТСУ</i>	01.19			Стадия	Лист
								ЭП	4
									Листов
									7
								Фасад здания-сущ.положение и проектное предложение с проектируемым магазином	