


Ситуационная схема земельного участка и
объекта капитального строительства по Зоотехнической ул., д. 1
ОД.1-многофункциональная общественно-деловая зона
"3.2.4 Общежития"

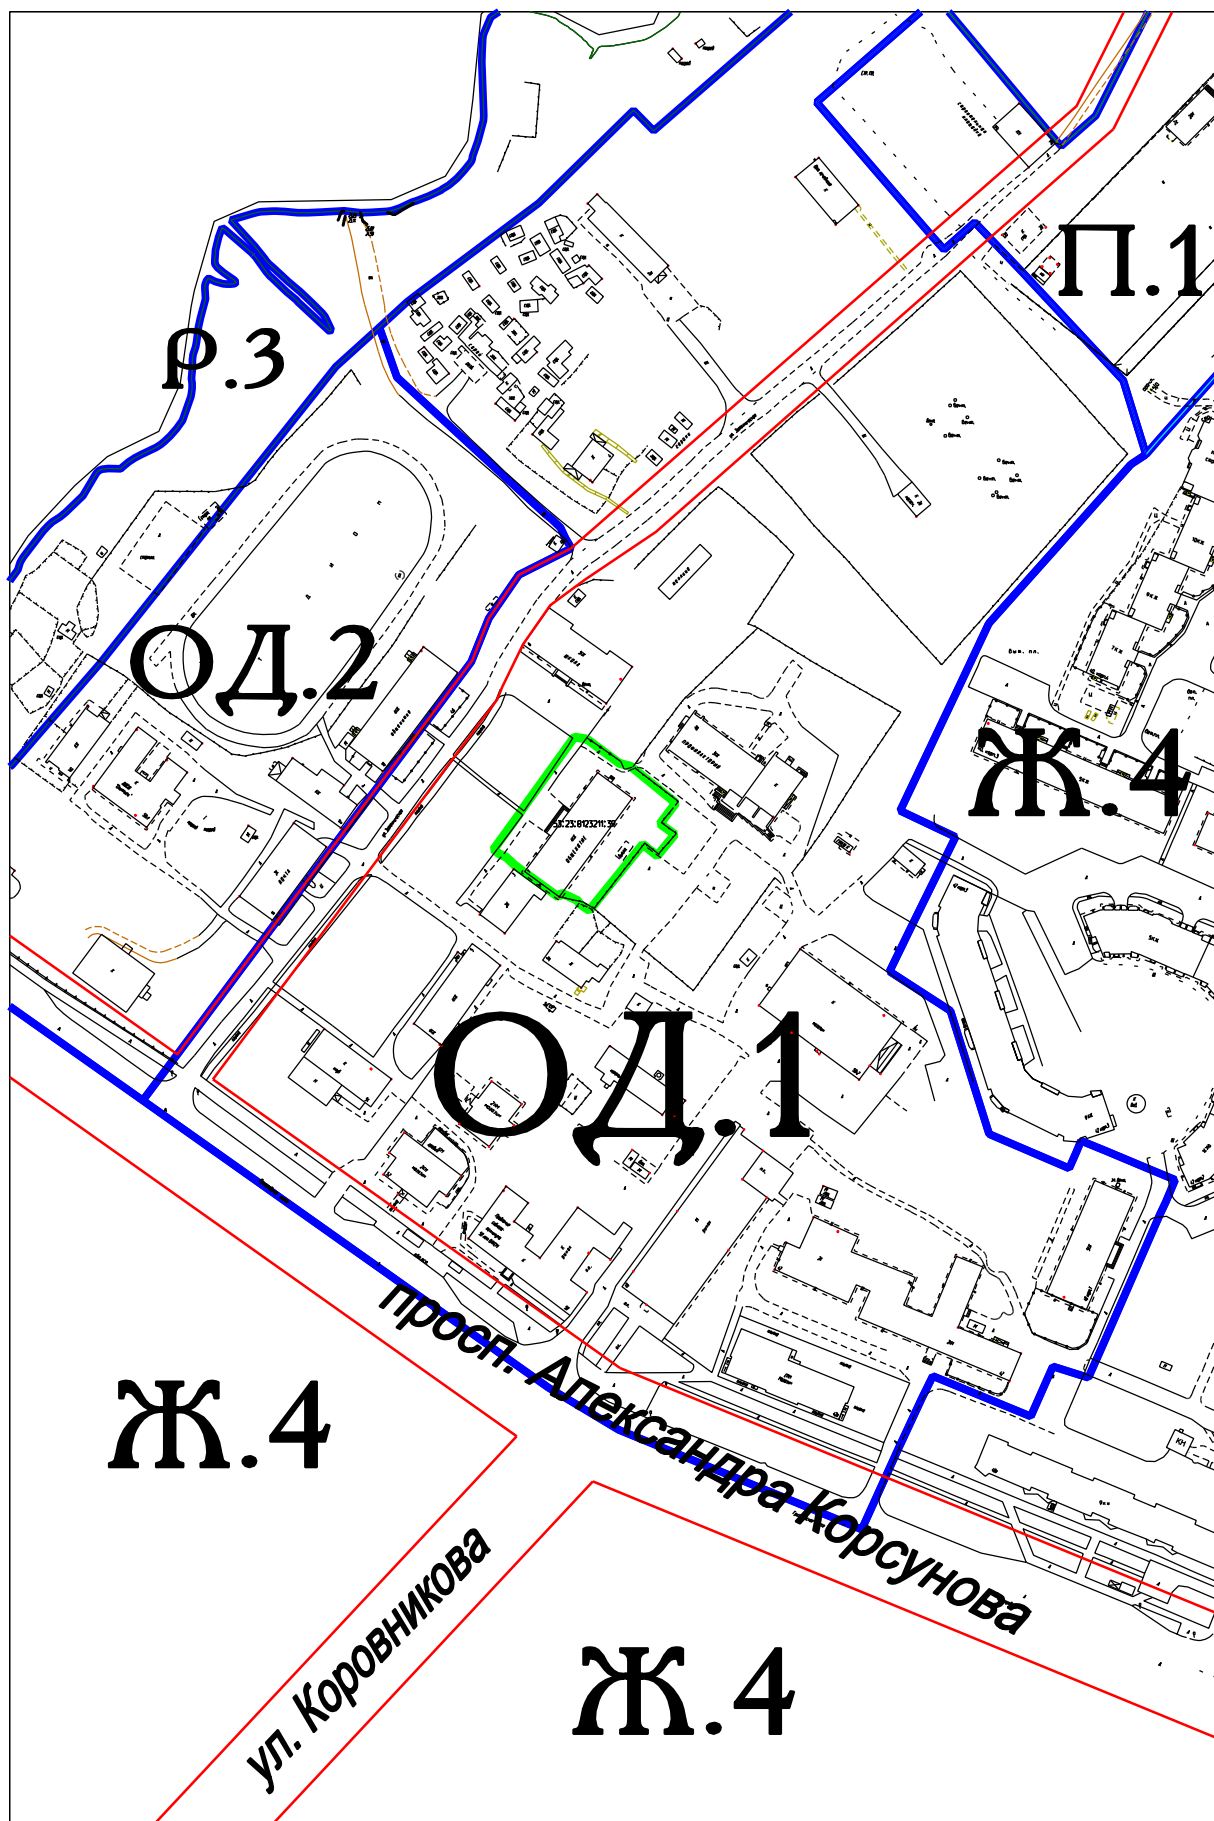

Условные обозначения:

-  граница земельного участка
-  граница территориальных зон
-  красная линия