


ЧЕРТЕЖ ГРАНИЦ ОБРАЗУЕМЫХ И ИЗМЕНЯЕМЫХ ЗЕМЕЛЬНЫХ УЧАСТКОВ (3 ЭТАП)

УСЛОВНЫЕ ОБОЗНАЧЕНИЯ:

- граница проектирования
- существующие красные линии
- отменяемые красные линии
- устанавливаемые красные линии
- существующая улично-дорожная сеть
- СИ. - специальная историческая зона
- границы образуемых земельных участков
- :ЗУ4 - номера образуемых земельных участков
- 998 м2 - площади образуемых земельных участков

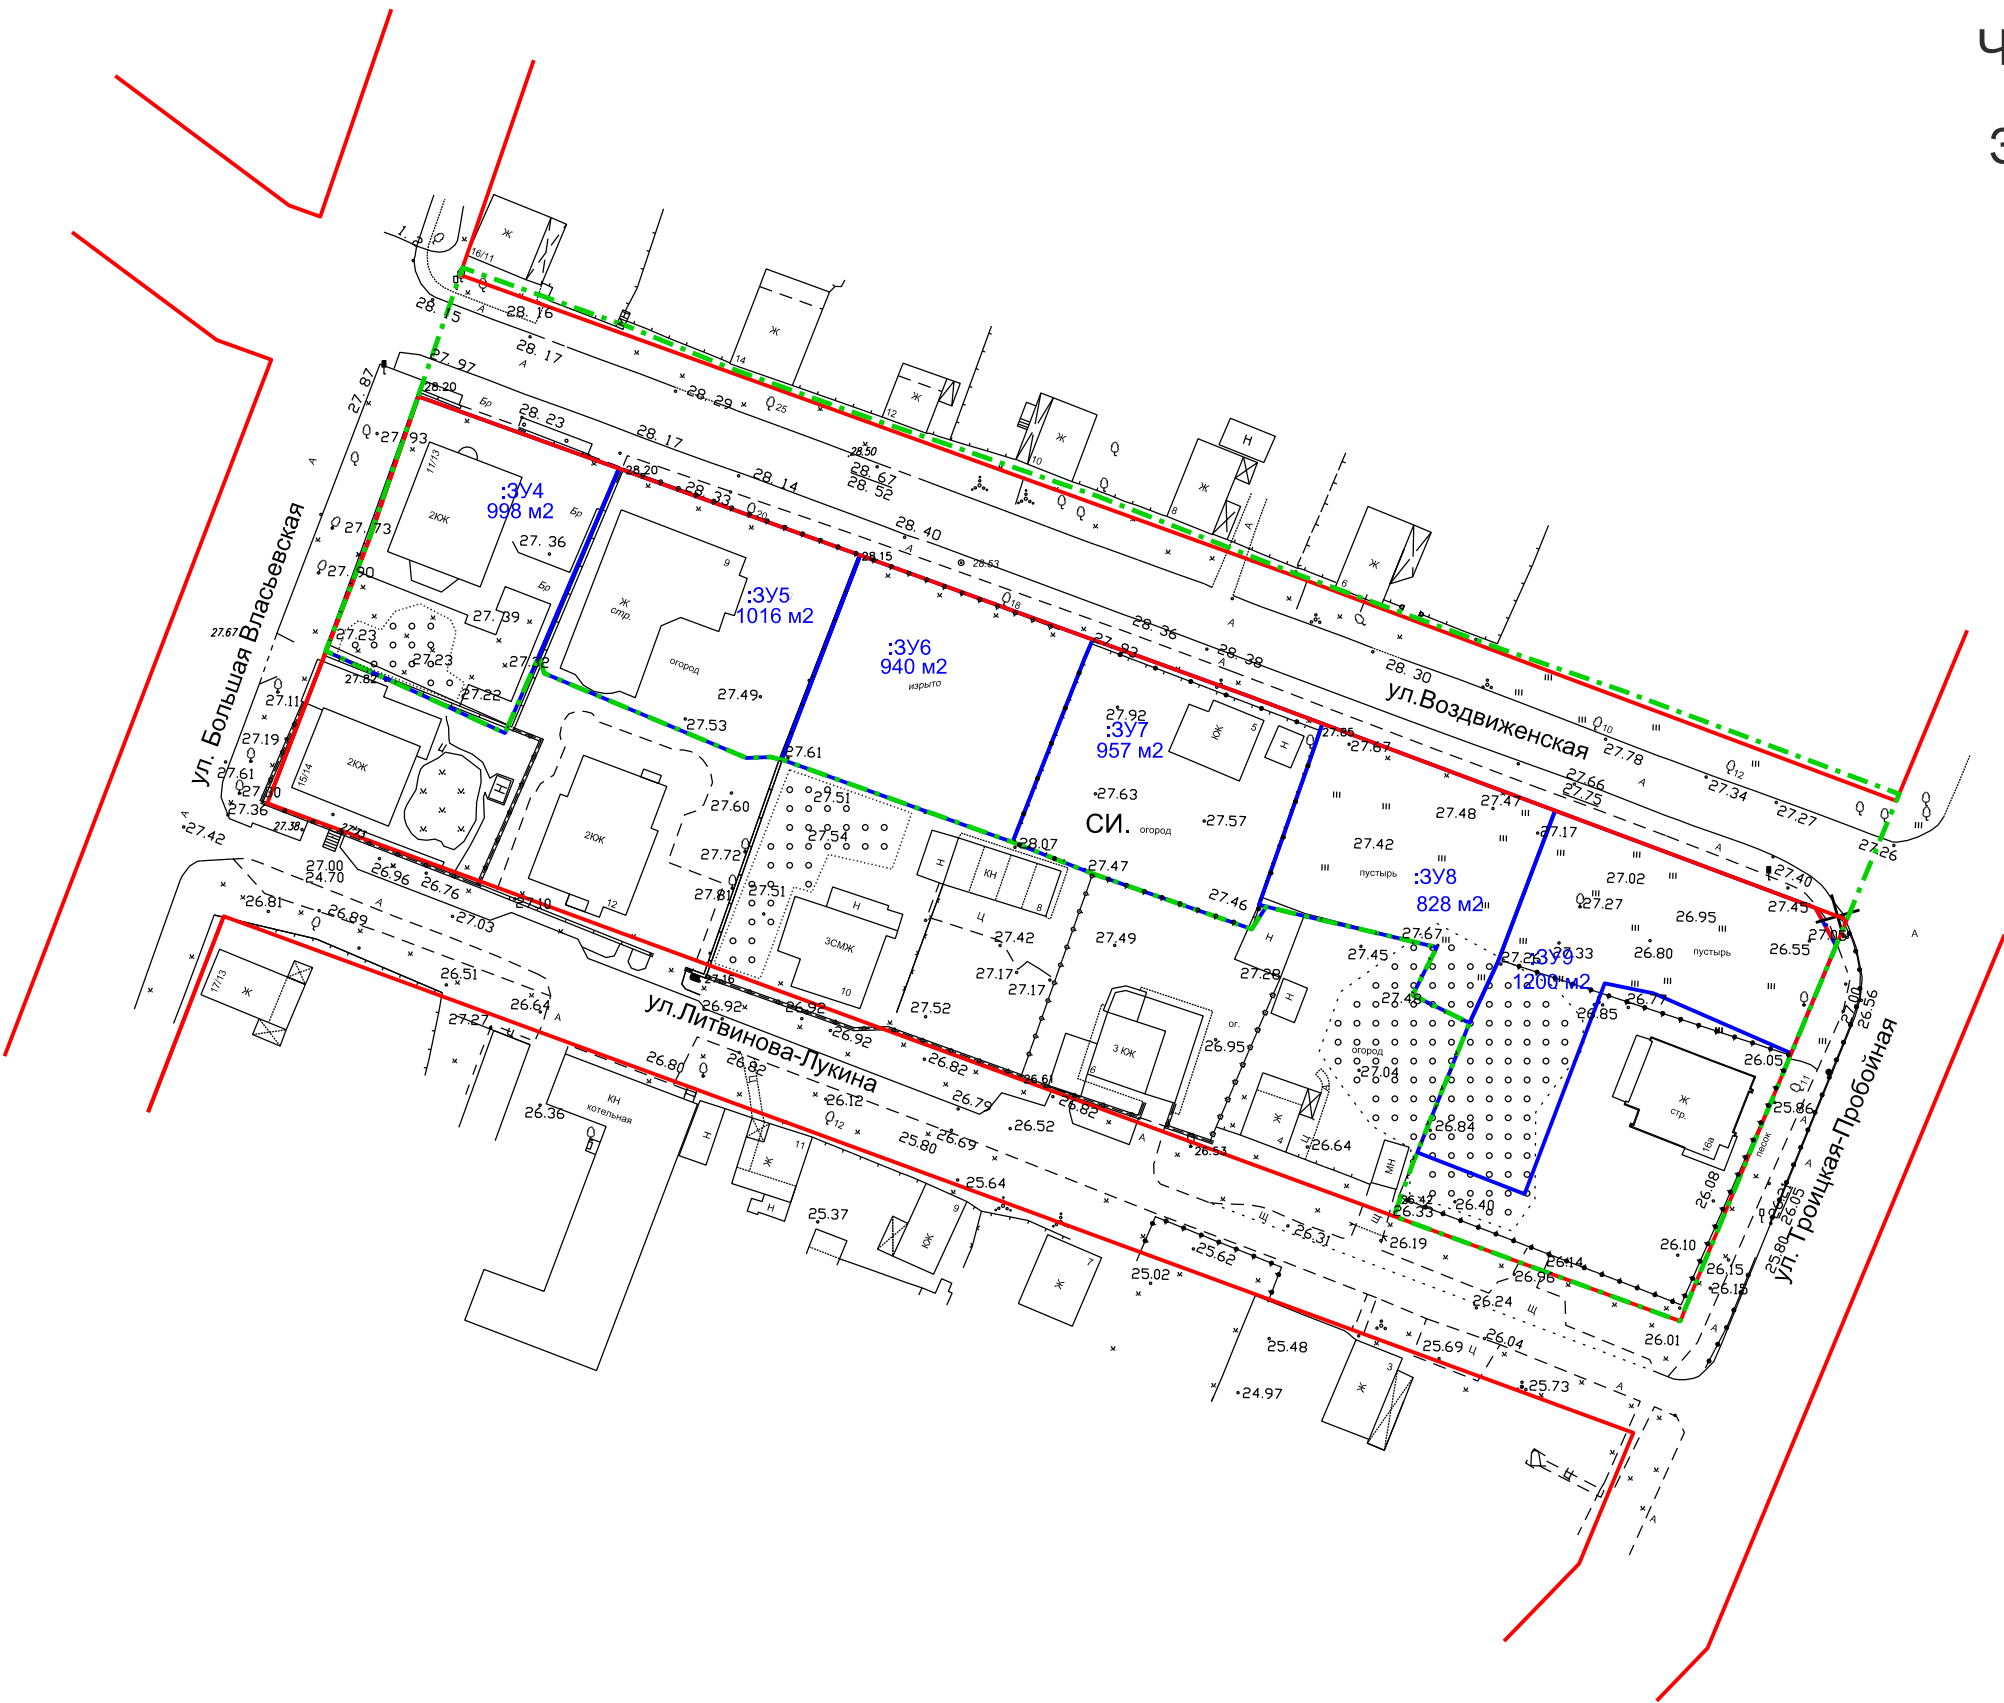

Согласовано

Взам. инв. №

Подп. и дата

Инв. № подл.

						"Проект межевания территории части квартала 135 Великого Новгорода".			
Изм.	Кол. уч.	Лист	№ док.	Подп.	Дата	Проект межевания территории Основная часть	Стадия	Лист	Листов
Рук.проекта		Морякова					ПМТ	3.3	6
Исполнил		Маркова				Чертеж границ образуемых и изменяемых земельных участков (3 этап) М 1:1000	ООО "Ракурс"		
Утв.		Морякова							