


ЧЕРТЕЖ КРАСНЫХ ЛИНИЙ, ЛИНИЙ ОТСТУПА ОТ КРАСНЫХ ЛИНИЙ

УСЛОВНЫЕ ОБОЗНАЧЕНИЯ:

- граница проектирования
- существующие красные линии
- существующая улично-дорожная сеть
- П.2 - зона предприятий и складов V, IV классов опасности с санитарно-защитной зоной 50,100 м
- линии отступа от красных линий в целях определения места допустимого размещения зданий, строений, сооружений
- 1 - номер точки

Ведомость координат		
Номер точки	X	Y
1	579794.83	2178173.11
2	579787.21	2178186.76

Дирекционные углы и расстояния		
1-2	Угол	Расстояние
1-2	119°09.6'	15.64

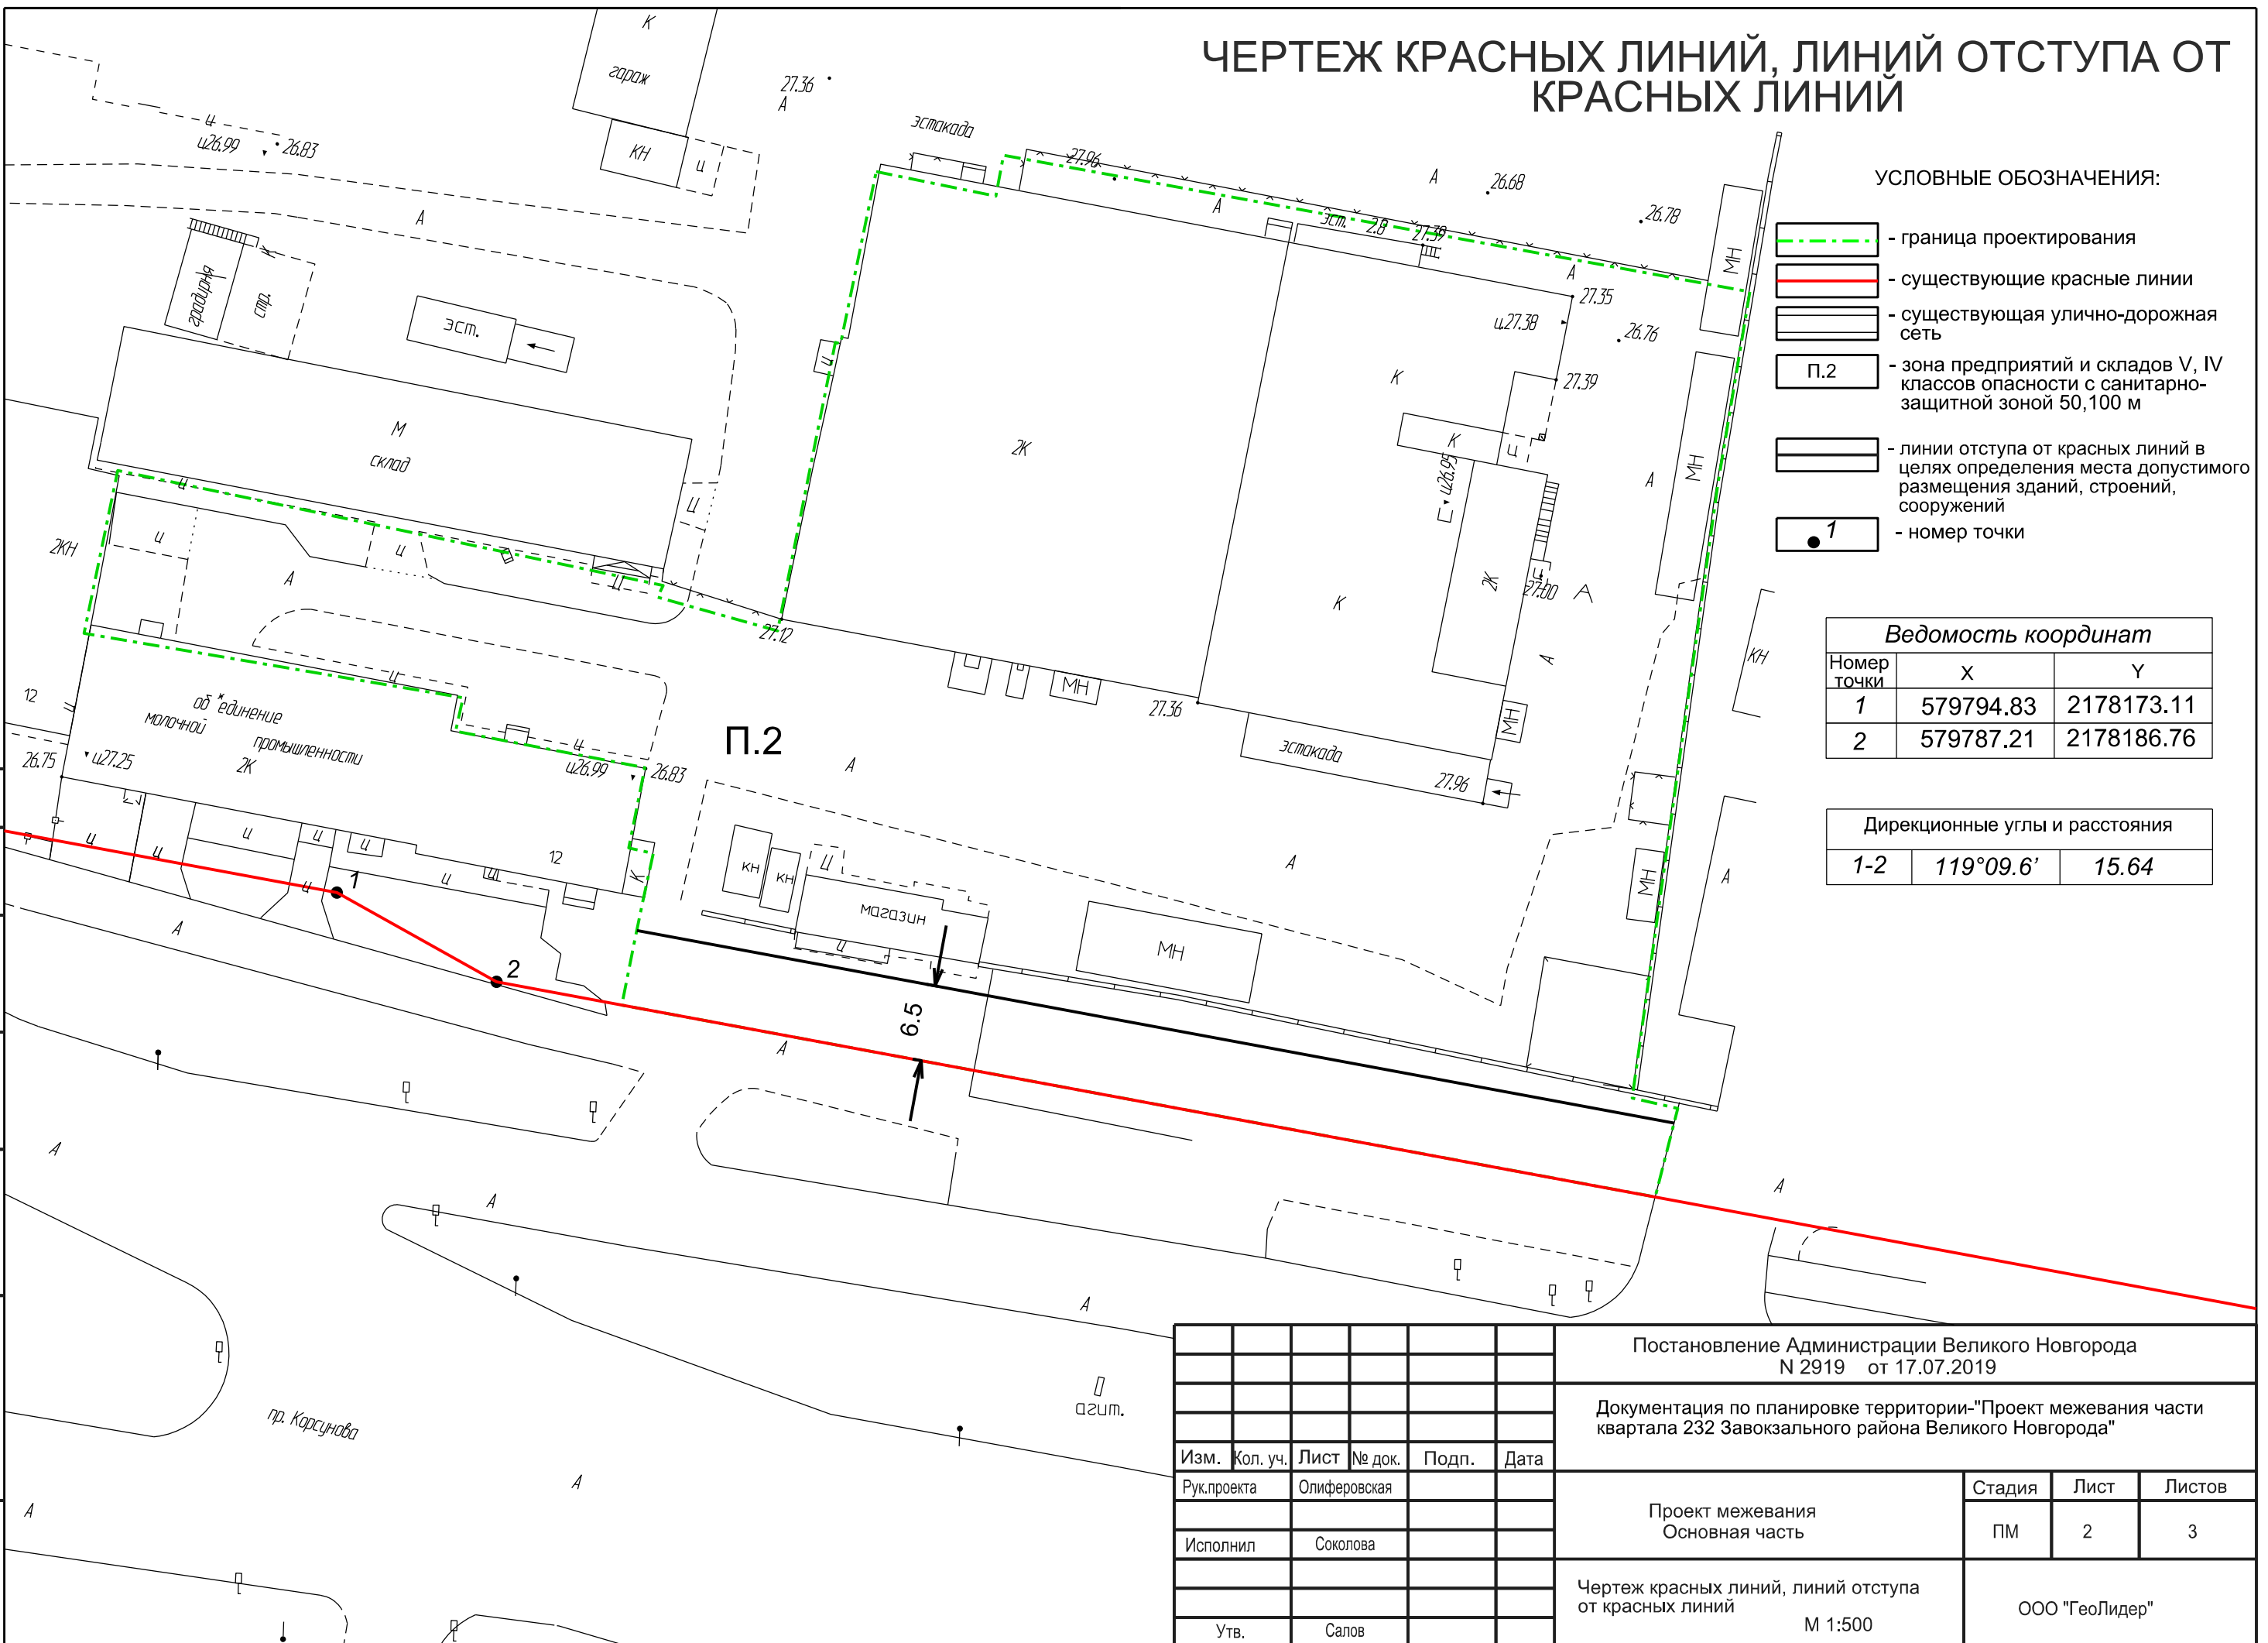

Изм.	Кол. уч.	Лист	№ док.	Подп.	Дата
Рук.проекта		Олиферовская			
Исполнил		Соколова			
Утв.		Салов			

Постановление Администрации Великого Новгорода N 2919 от 17.07.2019		
Документация по планировке территории-"Проект межевания части квартала 232 Завокзального района Великого Новгорода"		
Проект межевания Основная часть		Стадия
		Лист
		Листов
		ПМ
		2
		3
Чертеж красных линий, линий отступа от красных линий М 1:500		
ООО "ГеоЛидер"		

Согласовано

Взам. инв. №

Подп. и дата

Инв. № подл.